
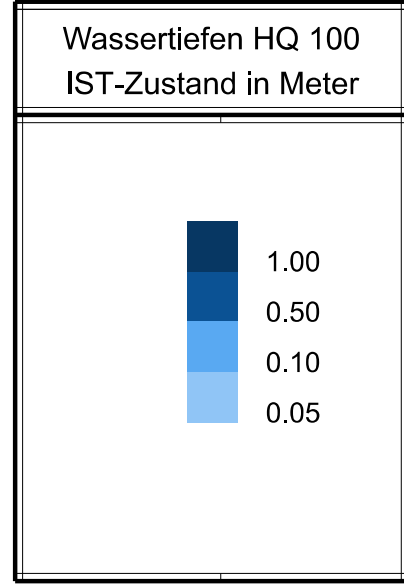


P:\122627_Buttenwiesen\hochwasser\01_CAD\01_HWSK\122627-48-HW_LP-HQ100_Maßnahmen_Buttenwiesen.dgn

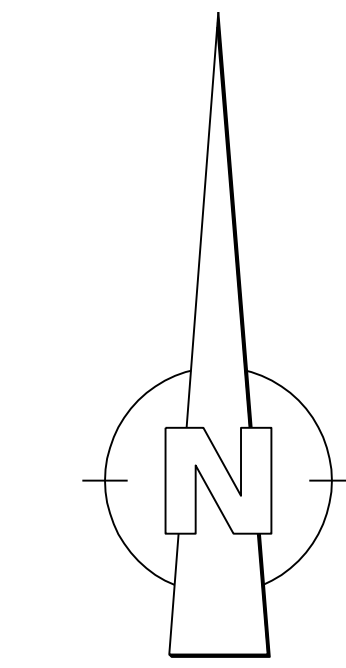

Plangrundlagen:

Höhenstatus	HS170 DHHN16 NHN-Höhen in Meter	
Lagestatus	LS489 ETRS89 UTM 32	
DFK	Kartengrundlage Geobasisdaten © Landesamt für Vermessung u. Geoinformation	Stand: 2023
Luftbild	Kartengrundlage Luftbild © Landesamt für Vermessung u. Geoinformation	Stand: 2024

Legende:

Modellgrenze	
--------------	--

Gemeinde
Buttenwiesen



Der Bauherr:

Projekt:
Sturzflut-Risikomanagement

Plan: Lageplan Buttenwiesen Maßnahmenplan IST-Zustand HQ100 Starkregen	Konzept Proj.Nr.: 122 627 Datum: Neusäß, den 11.11.2025		
Vermessen: Entworfen: Broschi: Geprüft: Grafik:	Bestand gezeichnet: Planung gezeichnet: Poliakt: Bauleitung:	Maßstab: 1:2500 Plan-Nr.: 122627-48-HW	Plangröße: 1:28qm Beilage-Nr.: -

Index	Datum	Art der Änderung	Name
A			
B			
C			

WASSER | VERKEHR | RAUM | VERMESSUNG | GIS | UMWELT | TECHNIK | BETREUUNG | PLANUNG

Richard-Wagner-Straße 6
86356 Neusäß
☎ 082146059-0
✉ info@steinbacher-consult.com

Steinbacher Consult
... invent the future
Ingenieurgesellschaft mbH & Co. KG
www.steinbacher-consult.com | info@steinbacher-consult.com
☎ 082729956-0
✉ wdr@steinbacher-consult.com

URHEBERRECHTLICH GESCHÜTZT VERBOD FÄLTLICHE UND WEITERGABE AN DREITE UNZULÄSSIG UND STRAFBAR