
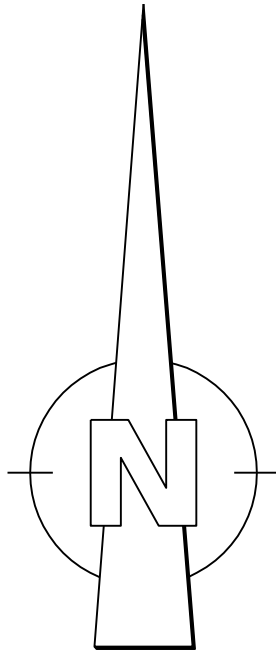
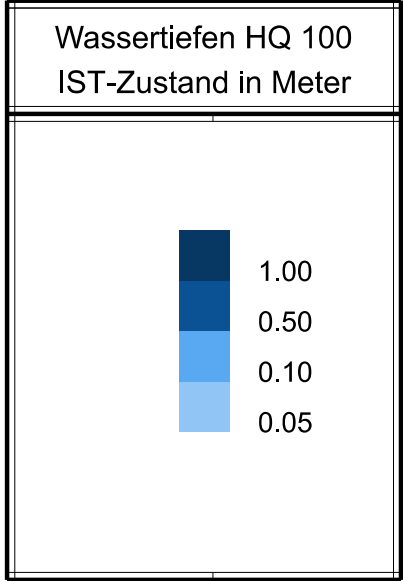


P:\122627 Buttenwiesen\Hochwasser\01_CAD\01_HWSK122627-52-HW_LP-HQ100_Massnahmen_Frauenstetten.dgn

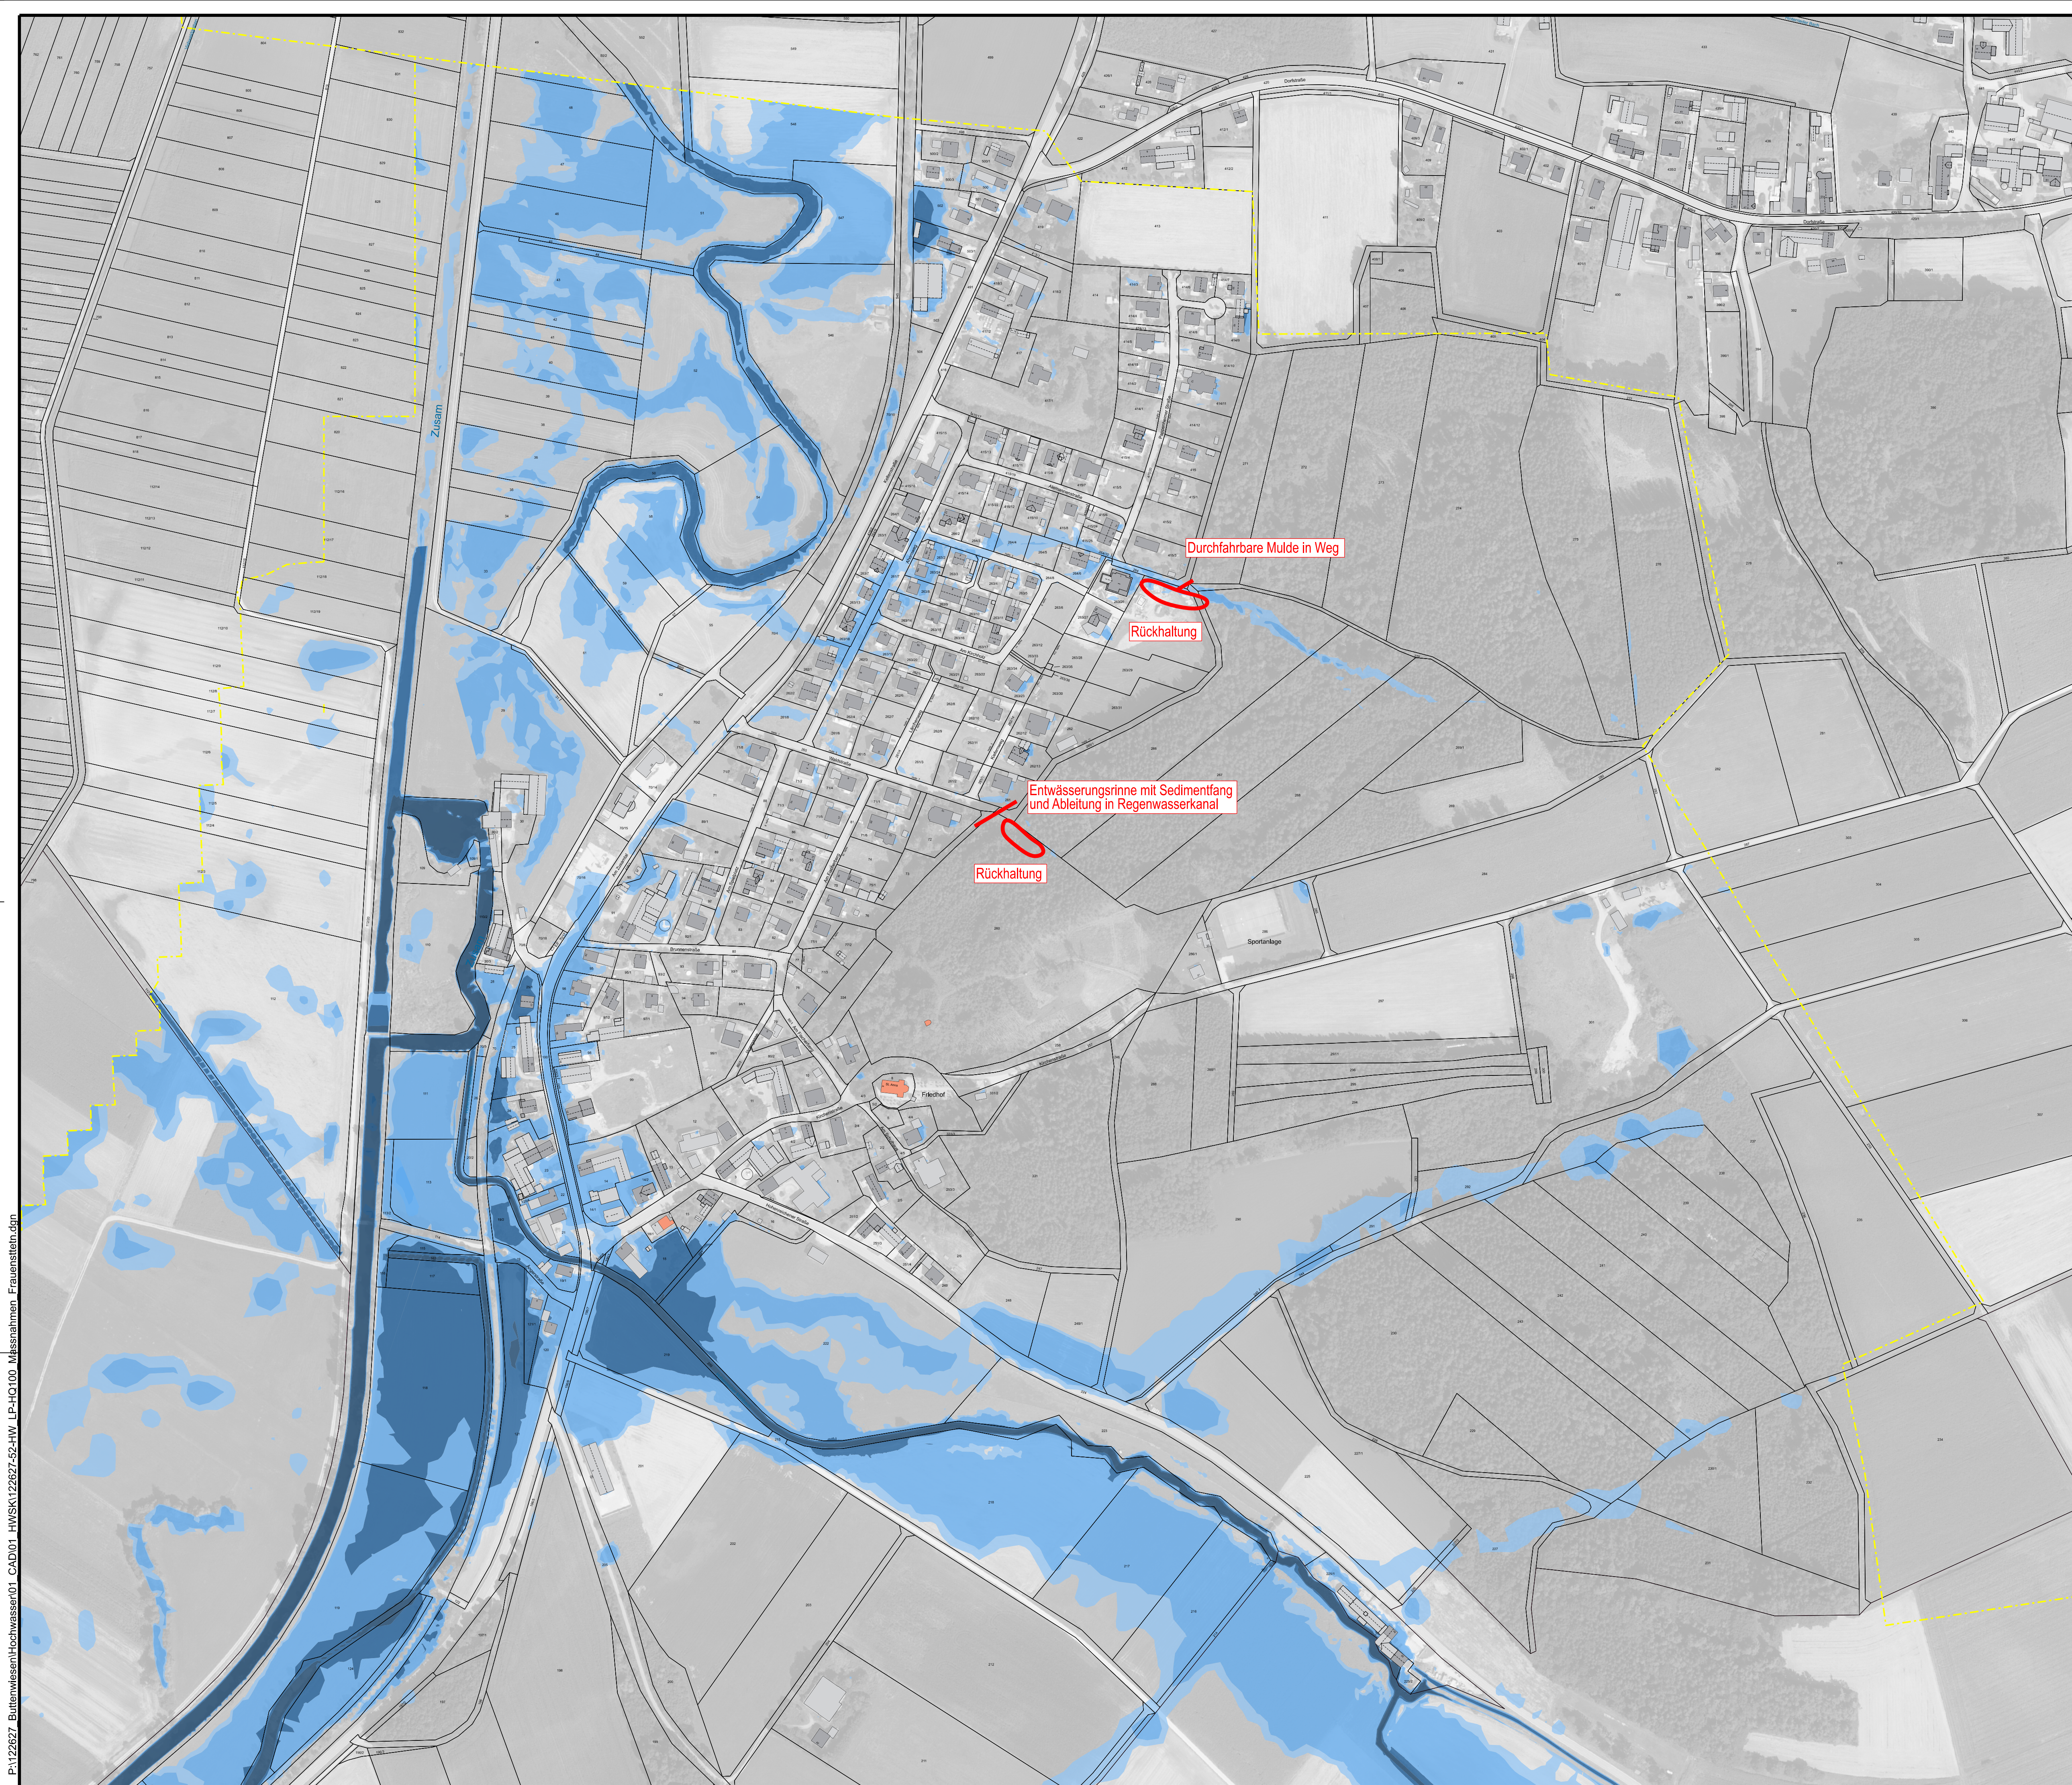

Plangrundlagen:

Höhenstatus	HS170 DHHN16 NHN-Höhen in Meter	
Lagestatus	LS489 ETRS89 UTM 32	
DFK	Kartengrundlage Geobasisdaten ©Landesamt für Vermessung u. Geoinformation	Stand: 2023
Luftbild	Kartengrundlage Luftbild ©Landesamt für Vermessung u. Geoinformation	Stand: 2024

Legende:

-----	Modellgrenze	-----	Einzugsgebiet Grenze (EZG)
-------	--------------	-------	----------------------------

Gemeinde
Buttenwiesen



Der Bauherr:			
..... /			
Projekt: Sturzflut-Risikomanagement			
Plan: Lageplan OT Frauenstetten Maßnahmenplan IST-Zustand HQ100 Starkregen		Konzept Proj.Nr.: 122 627 Datum: Neusäß, den 11.11.2025	
Vermessen:	Bestand gezeichnet:	Maßstab: 1:2500	Plangröße: 0.53qm
Entworfen: Brozinic	Planung gezeichnet: Pallukh	Plan-Nr.:	Beilage-Nr.:
Geprüft: Gross	Bauleitung:	122627-52-HW	-
Index a b c	Datum	Art der Änderung	Name
WASSER VERKEHR RAUM VERMESSUNG GIS UMWELT TECHNIK BETREUUNG PLANUNG			
Richard-Wagner-Straße 6 86356 Neusäß ☎ 0821/46059-0 ✉ info@steinbacher-consult.com		 ... invent the future Ingenieurgesellschaft mbH & Co.KG www.steinbacher-consult.com info@steinbacher-consult.com	Alemannenstraße 19 A 86637 Wertingen ☎ 08272/9956-0 ✉ wertingen@steinbacher-consult.com
URheberRECHTlich GESCHÜTZt Vervielfältigung und WEiterGABe AN DRITte UNZulässig und STRaFbaR			