
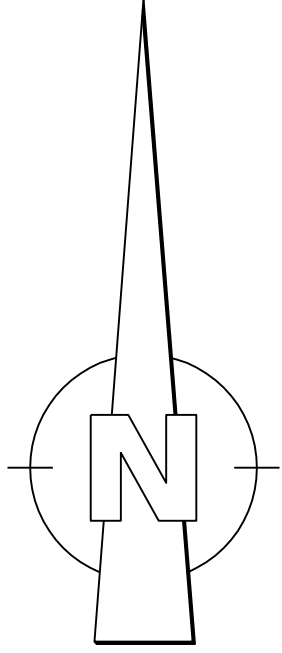
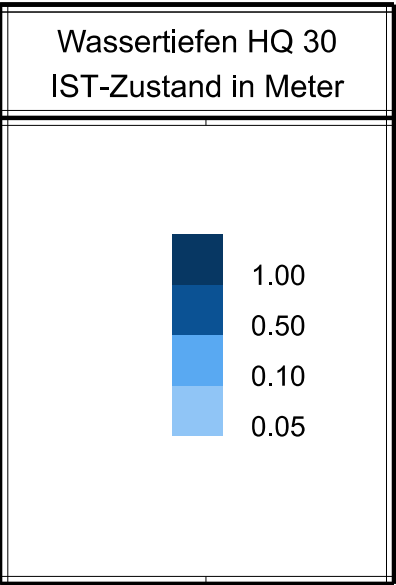


P:\122627 Buttenwiesen\Hochwasser\01_CAD\01_HWSK122627-30-HW_LP-HO30_Sarkregen_Frauenstetten.dgn

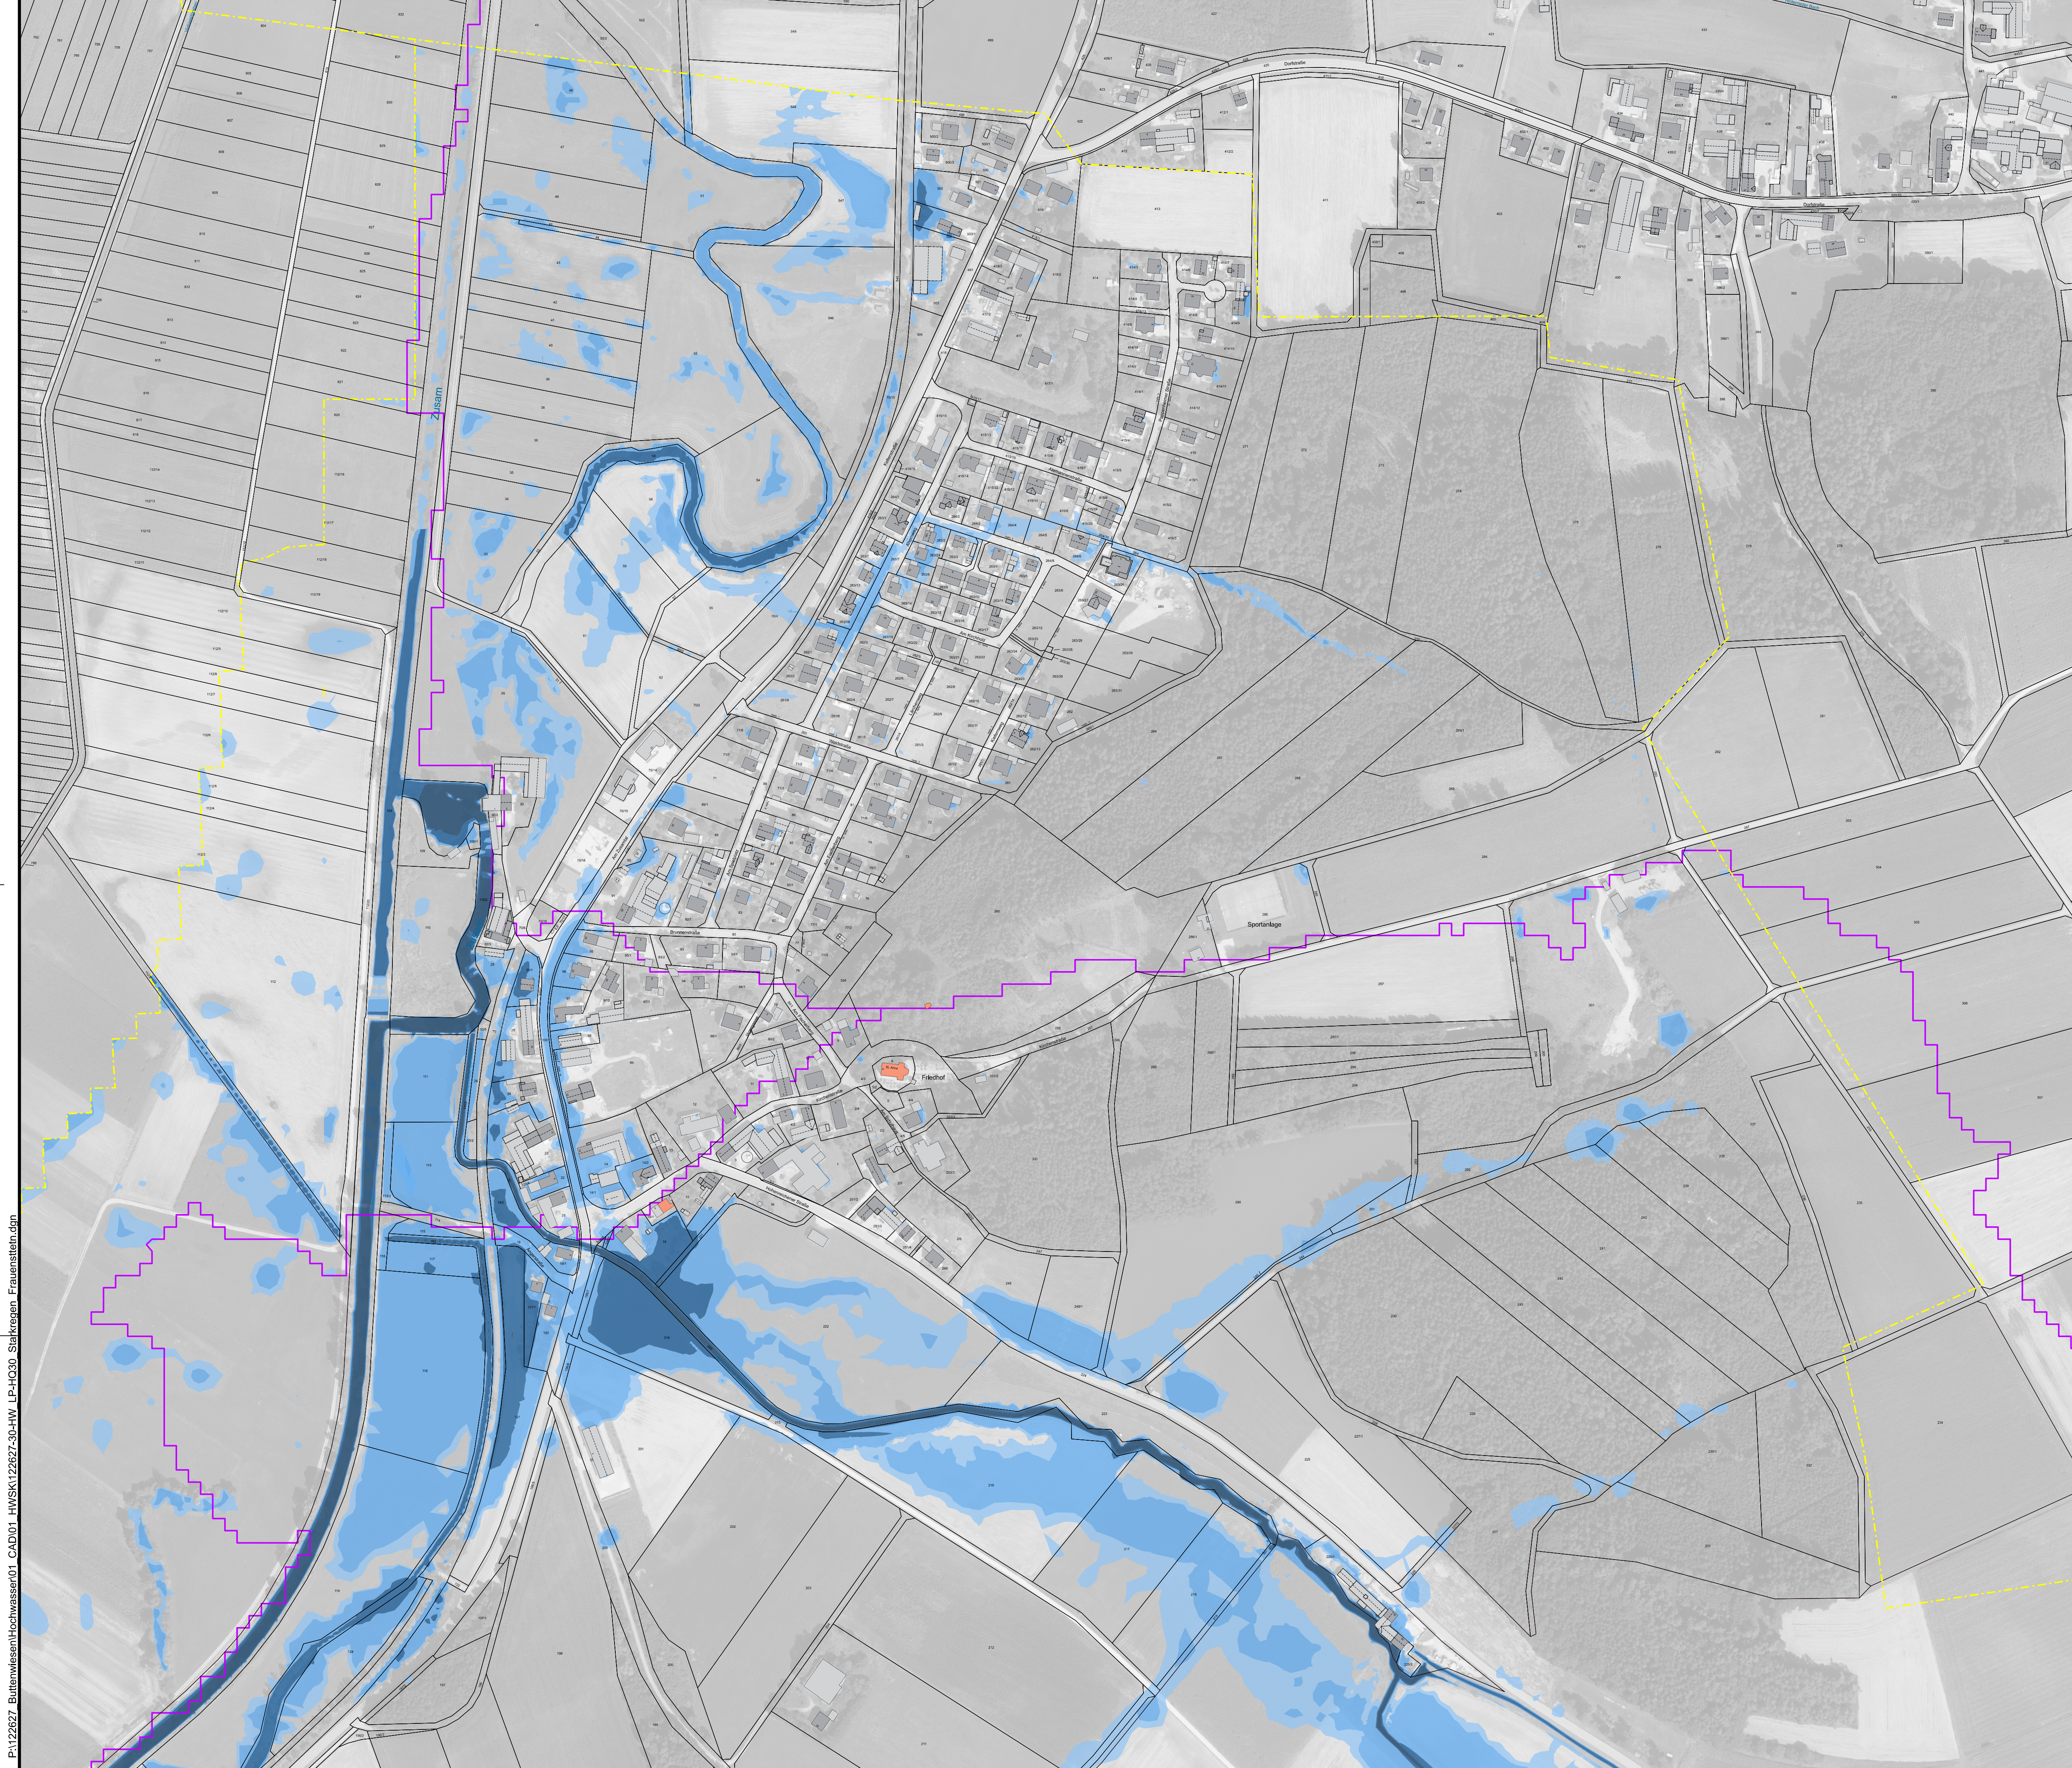

Plangrundlagen:

Höhenstatus	HS170 DHHN16 NHN-Höhen in Meter	
Lagestatus	LS489 ETRS89 UTM 32	
DFK	Kartengrundlage Geobasisdaten ©Landesamt für Vermessung u. Geoinformation	Stand: 2023
Luftbild	Kartengrundlage Luftbild ©Landesamt für Vermessung u. Geoinformation	Stand: 2024

Legende:

Modellgrenze	Einzugsgebiet Grenze (EZG)
--------------	----------------------------

Gemeinde
Buttenwiesen



Der Bauherr: /			
Projekt: Sturzflut-Risikomanagement			
Plan: Lageplan OT Frauenstetten Überschemmungsflächen IST-Zustand HQ30 Starkregen		Konzept Proj.Nr.: 122 627 Datum: Neusäß, den 11.11.2025	
Vermessen:	Bestand gezeichnet:	Maßstab: 1:2500	Plangröße: 0.53qm
Entworfen: Brozinic	Planung gezeichnet: Pallukh	Plan-Nr.: 122627-30-HW	Beilage-Nr.: -
Geprüft: Gross	Bauleitung:		
Index a b c	Datum	Art der Änderung	Name
WASSER VERKEHR RAUM VERMESSUNG GIS UMWELT TECHNIK BETREUUNG PLANUNG			
Richard-Wagner-Straße 6 86356 Neusäß ☎ 0821/46059-0 ✉ info@steinbacher-consult.com		 ... invent the future Ingenieurgesellschaft mbH & Co.KG www.steinbacher-consult.com info@steinbacher-consult.com	
		Alemannenstraße 19 A 86637 Wertingen ☎ 08272/9956-0 ✉ wertingen@steinbacher-consult.com	
URHEBERRECHTLICH GESCHÜTZT Vervielfältigung und Weitergabe an Dritte unzulässig und strafbar			