


Einbeziehungssatzung "Am Brunnenkiel Pfaffenhofen"

Teil A Planzeichnung

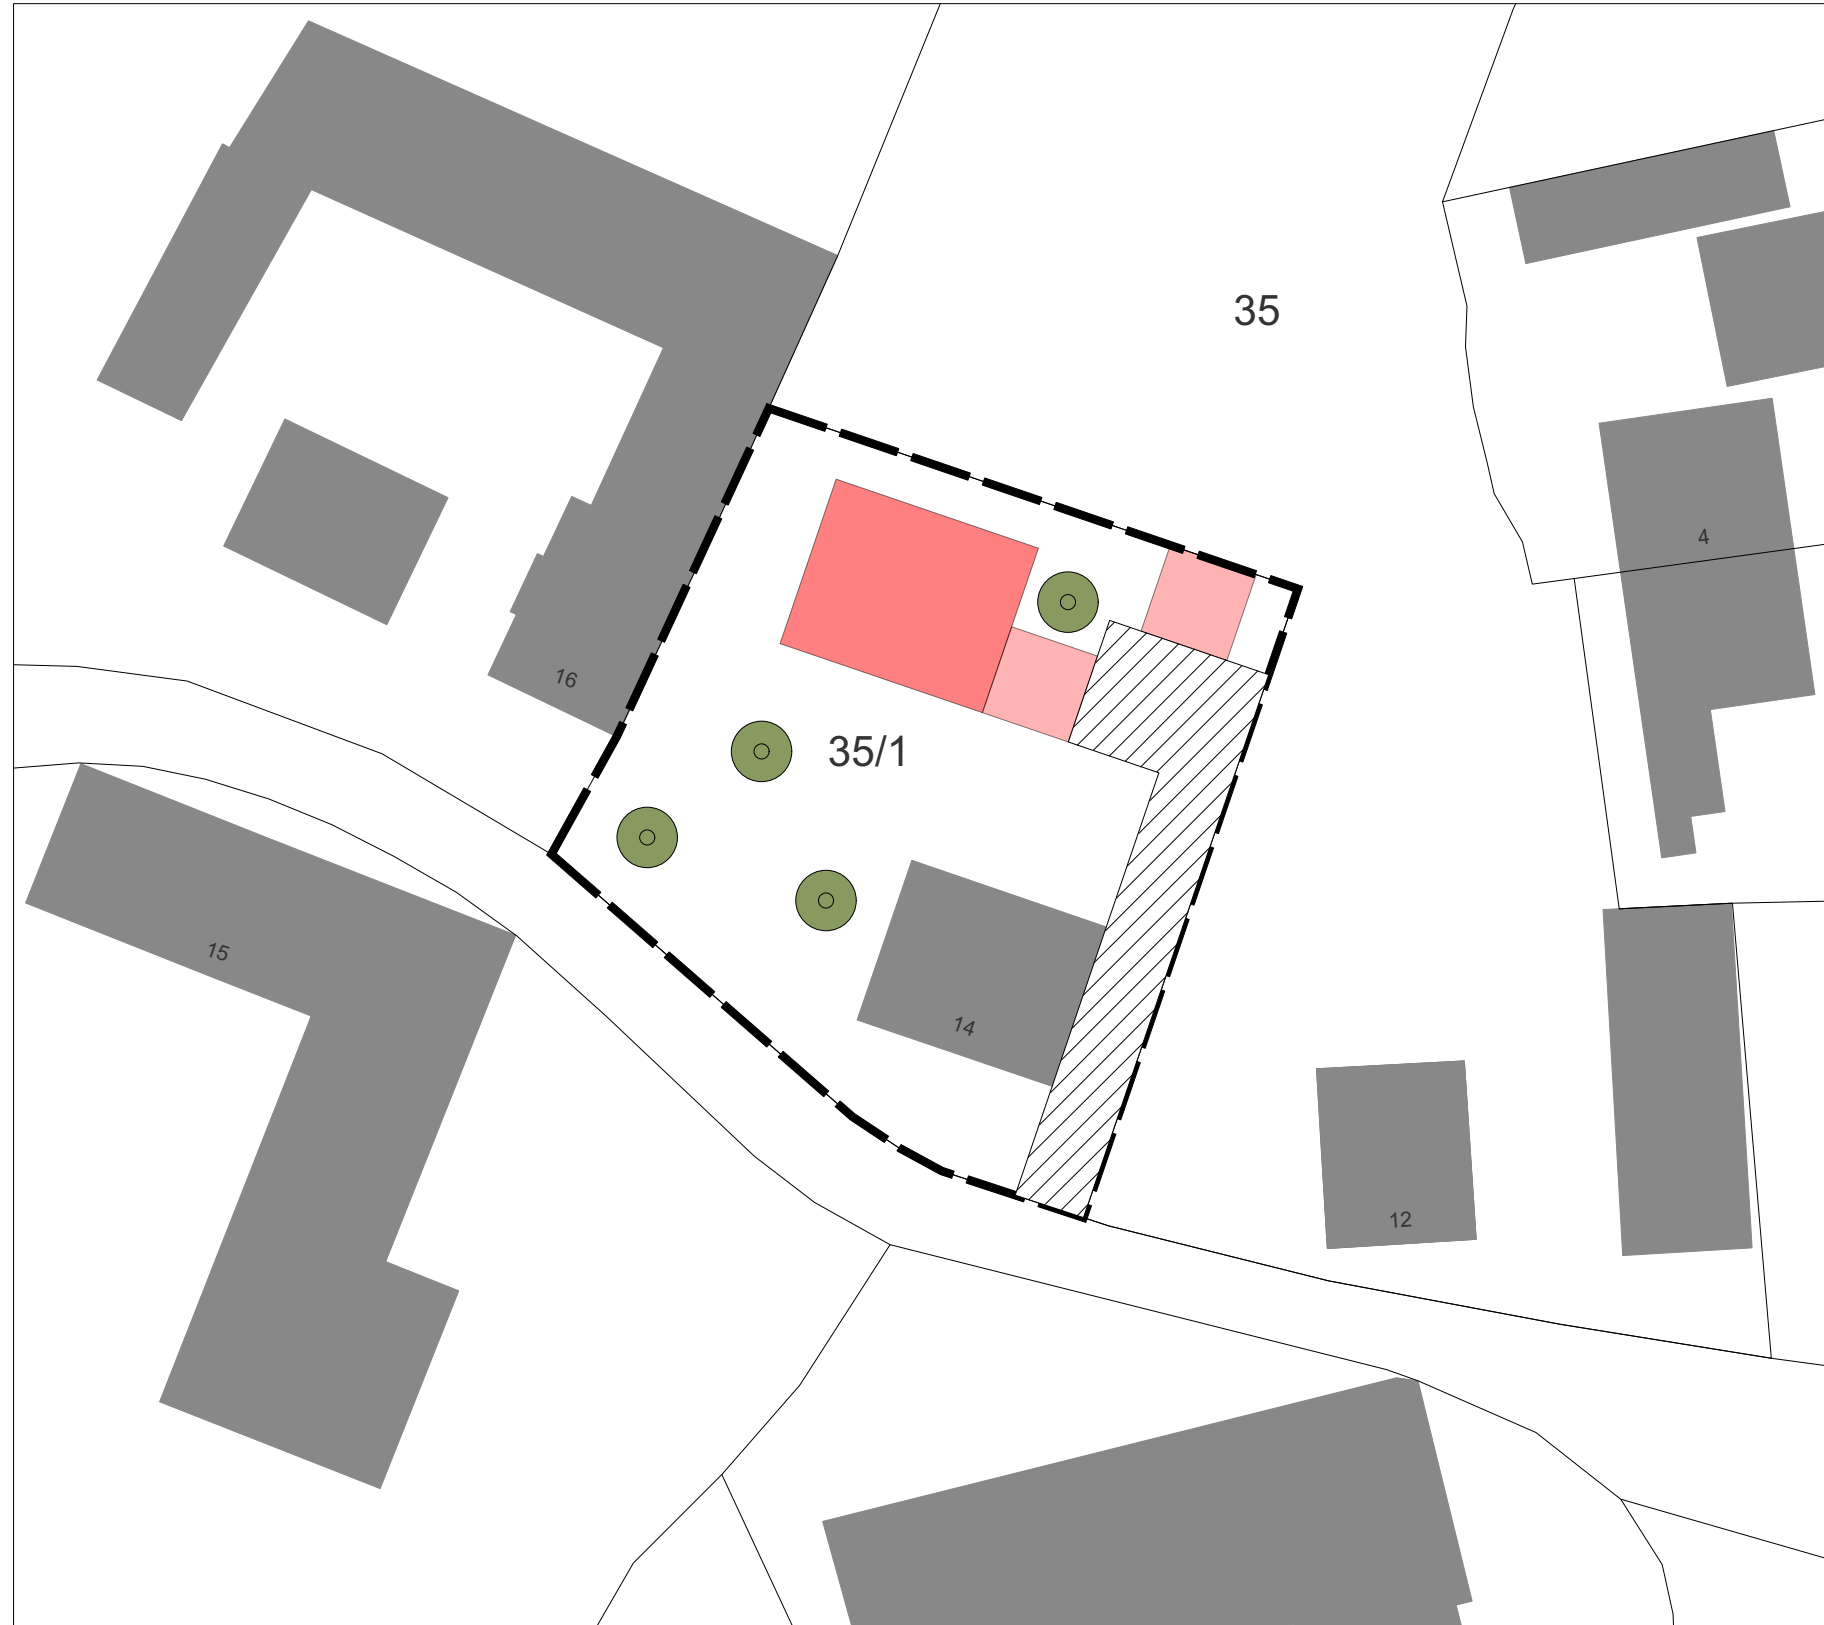

Legende

Festsetzungen




Grenze des räumlichen Geltungsbereiches, 1.570 m²

Hinweise



Gebäude (Vorschlag)

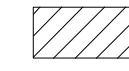

Flächen zur Erschließung, private Verkehrsfläche (Vorschlag)



Einfahrt



Grundstücksgrenze

35/1

Flurnummer




Gebäude (Bestand) mit Hausnummer



Baum Neupflanzung, Vorschlag

Projekt/ Planbezeichnung Einbeziehungssatzung "Am Brunnenkiel Pfaffenhofen", nach § 34 Abs 4 BauGB Flur-Nr. 35/1 TF; Gmkg. Pfaffenhofen a.d.Zusam	Projektnummer 2022 023 Plannummer 1 Gez. vh
Auftraggeber Herr Andreas Fink, Herr Sebastian Fink Otto-Hahn-Straße 2 86637 Wertingen	Datum gez. 24.05.2022 Datum gepr. 24.05.2022
Planverfasser herb und partner stadtplaner + landschaftsarchitekten	Maßstab 1:500 Planformat Din A3 (297x420mm)
<small>herb und partner PartGmbH stadtplaner + landschaftsarchitekten herrenberg 28 - 86647 buttenwiesen fon 0 82 74 31 03 720 - fax 0 82 74 31 03 718 info@herb-larc.de - www.herb-larc.de</small>	

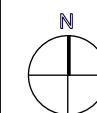

Gemeinde Buttenwiesen

Buttenwiesen, den.....

.....

Hans Kaltner
1. Bürgermeister

