

GENEHMIGTE
 BILDUNG WIESEN
 LANDEKREIS DILLINGEN/DORF

genehmigter
 PARRAUMUNGSPLATZ

GENEHMIGTES
 WERTINGERSTRASSE

M 1:5000

ENTWURFSVERFASER
 DIETER MOERZ ARCHITEKT-DIPLOMINGENIEUR
 MARKTPLATZ 1 · 8857 WERTINGEN 1-08272/3179

WERTINGEN, DEN 20.08.1986

1075-4

1075-2

1075

1072

1075

BÜ km 12.308 nichttechn. gesichert
öffentl. Feldweg ohne Verkehrsbeschränkung (V_e 50 km/h)
V_e = 50
V_{st} = 20

BAHNLINE WERTINGEN-MERTINGEN

1-kV-Kabelleitung

Sichtfläche

GE

II GRZ
O GFZ

Anzahl und Lage der
erforderlichen Trafo-
stationen je nach Bedarf
an elektr. Energie

GELANDEAUFFÜLLG
BIS MAX 414,50NN



STAATSTRASSE

NORD


687

648

649/1

649

790/13

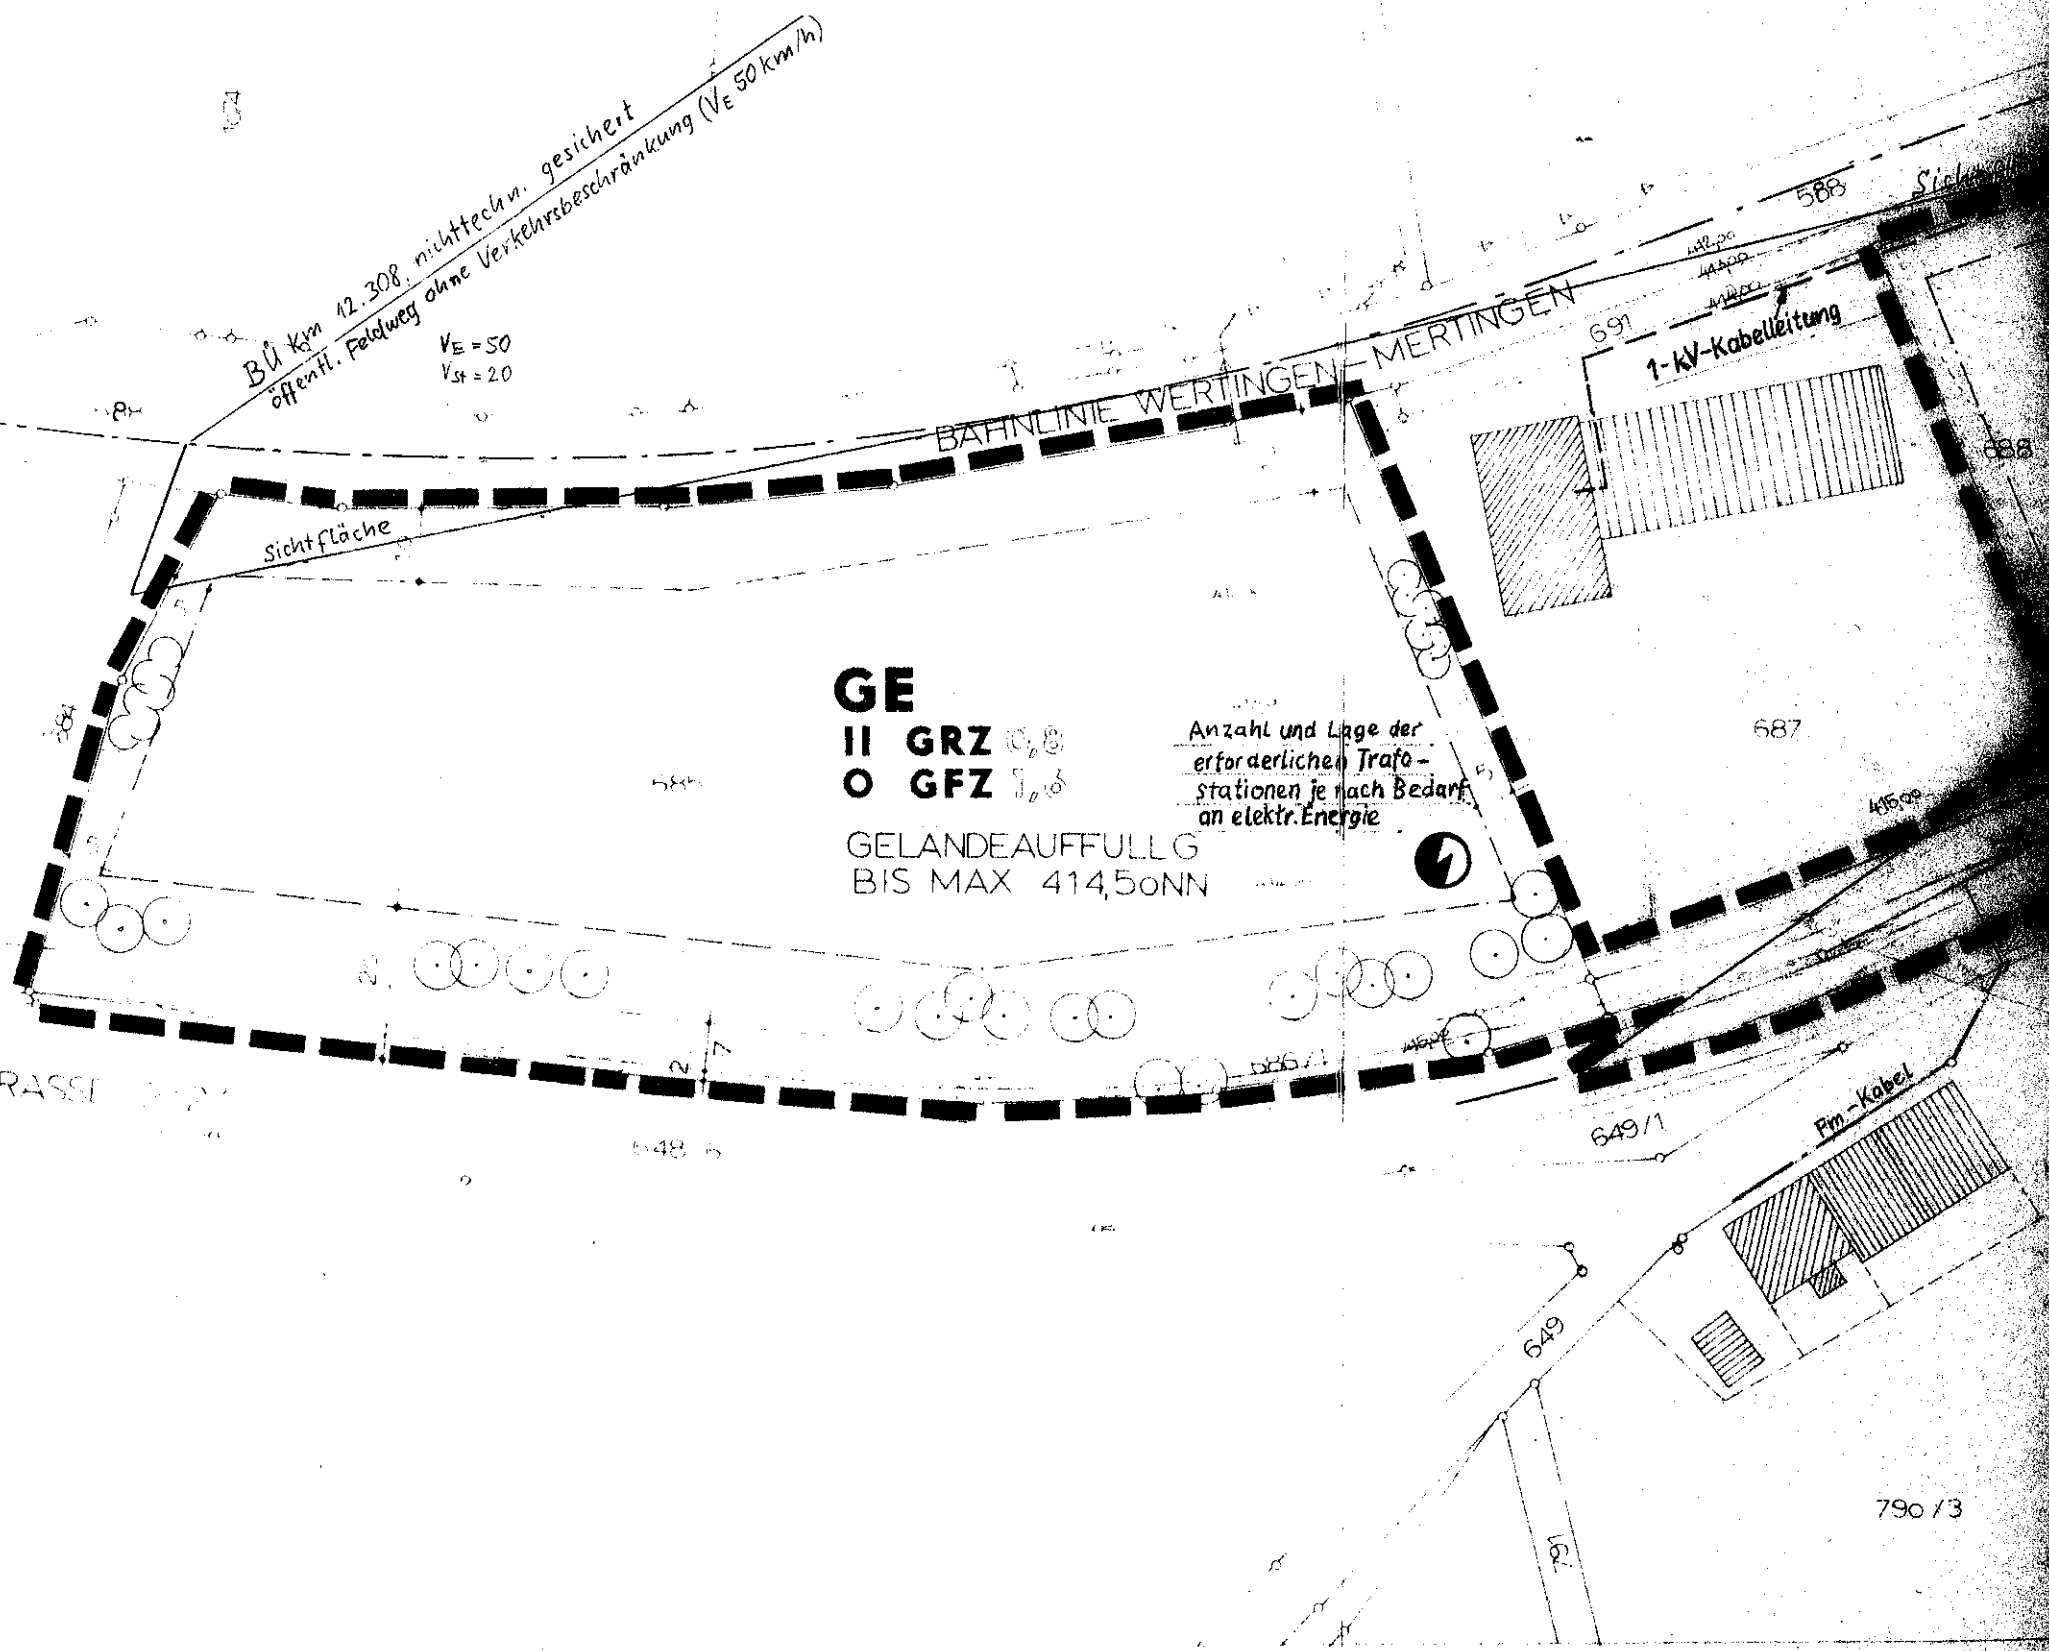

FESTSETZUNGEN

GE GEWERBEGEBIET

GRZ GRUNDFLÄCHENZAHL

GFZ GESCHOSSFLÄCHENZAHL

II ZAHL DER VOLLGESCHOSSE
ALS HOCHSTGRENZE

O OFFENE BAUWEISE

----- BAUGRENZE

STRASSENBEGRENZUNGSLINIE

STRASSENVERKEHRSFLACHE

--- Grenze des räumlichen
Geltungsbereiches



[] GRÜNFLÄCHEN

⊙ PFLANZGEBOT


⊙ ⊙ BESTEH + ZU ERHALTENDE BAUME

⚡ TRAFOSTATION


[60] SICHTDREIECK MIT MASSANGABEN

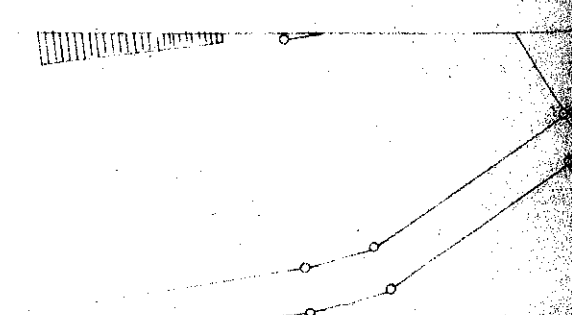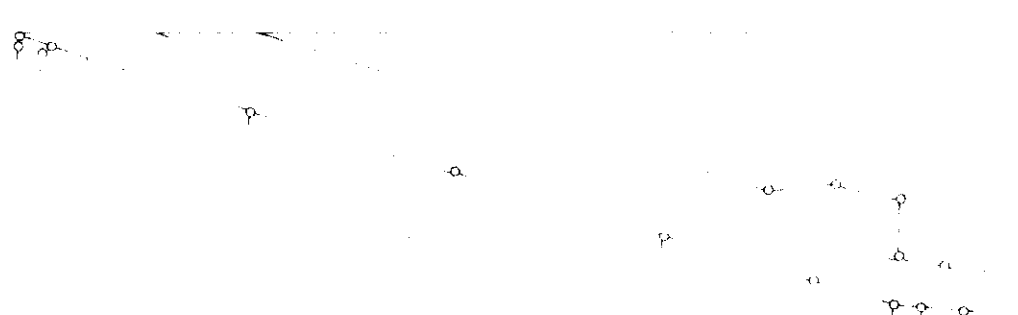

HINWEISE

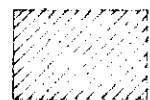


BESTEHENDE WOHNGEBÄUDE

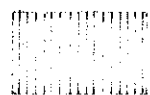

BESTEH. GEWERBE- UND NEBENGEBAUDE




BESTEH. FLURNUMMER

 


BESTEH. GRUNDSTÜCKSGRENZEN



MASSANGABEN IN METER

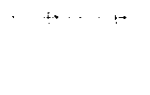

VORHAND. ABWASSERVERSORGUNG

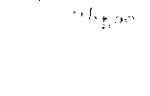

HOHENLINIEN/VORHAND GELANDE

VERFAHRENSVERMERKE


1. Aufstellungsbeschuß des Gemeinderates am 28.04.1986

Bekanntmachung des Aufstellungsbeschlusses durch Anschlag an den Gemeindetafeln (§ 2 Abs. 1 BBauG)

vom 13.10.1986 bis 30.10.1986


Buttenwiesen, 19.03.1987


Kaltner
1. Bürgermeister

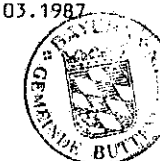

2. Öffentliche Darlegung des Vorentwurfes und Anhörung der Bürger (§ 2 a Abs. 2 BBauG) vom 21.10.1986 bis 24.11.1986


Buttenwiesen, 19.03.1987


Kaltner
1. Bürgermeister



3. Beschluß des Gemeinderates als Satzung (§ 10 BBauG) am 18.12.1986

Buttenwiesen, 19.03.1987


Kaltner
1. Bürgermeister



4. Öffentliche Auslegung des Bebauungsplanes mit Satzung und Begründung (§ 2 a Abs. 6 BBauG) vom 17.02.1987 bis 18.03.1987

Buttenwiesen, 19.03.1987



Kaltner
1. Bürgermeister



5. Genehmigung durch das Landratsamt Dillingen a.d. Donau (11 BBauG) mit Bescheid Nr. **33-61014-87** vom **25.3.87**

Dillingen a.d. Donau, **25.03.1987**




Dr. Dietrich
Landrat

6. Bekanntmachung der Genehmigung durch Anschlag an den Gemeindetafeln (§ 12 BBauG) vom **24.03.1987** bis **09.07.1987**

Buttenwiesen, **02.07.1987**


Kaltner
1. Bürgermeister

