


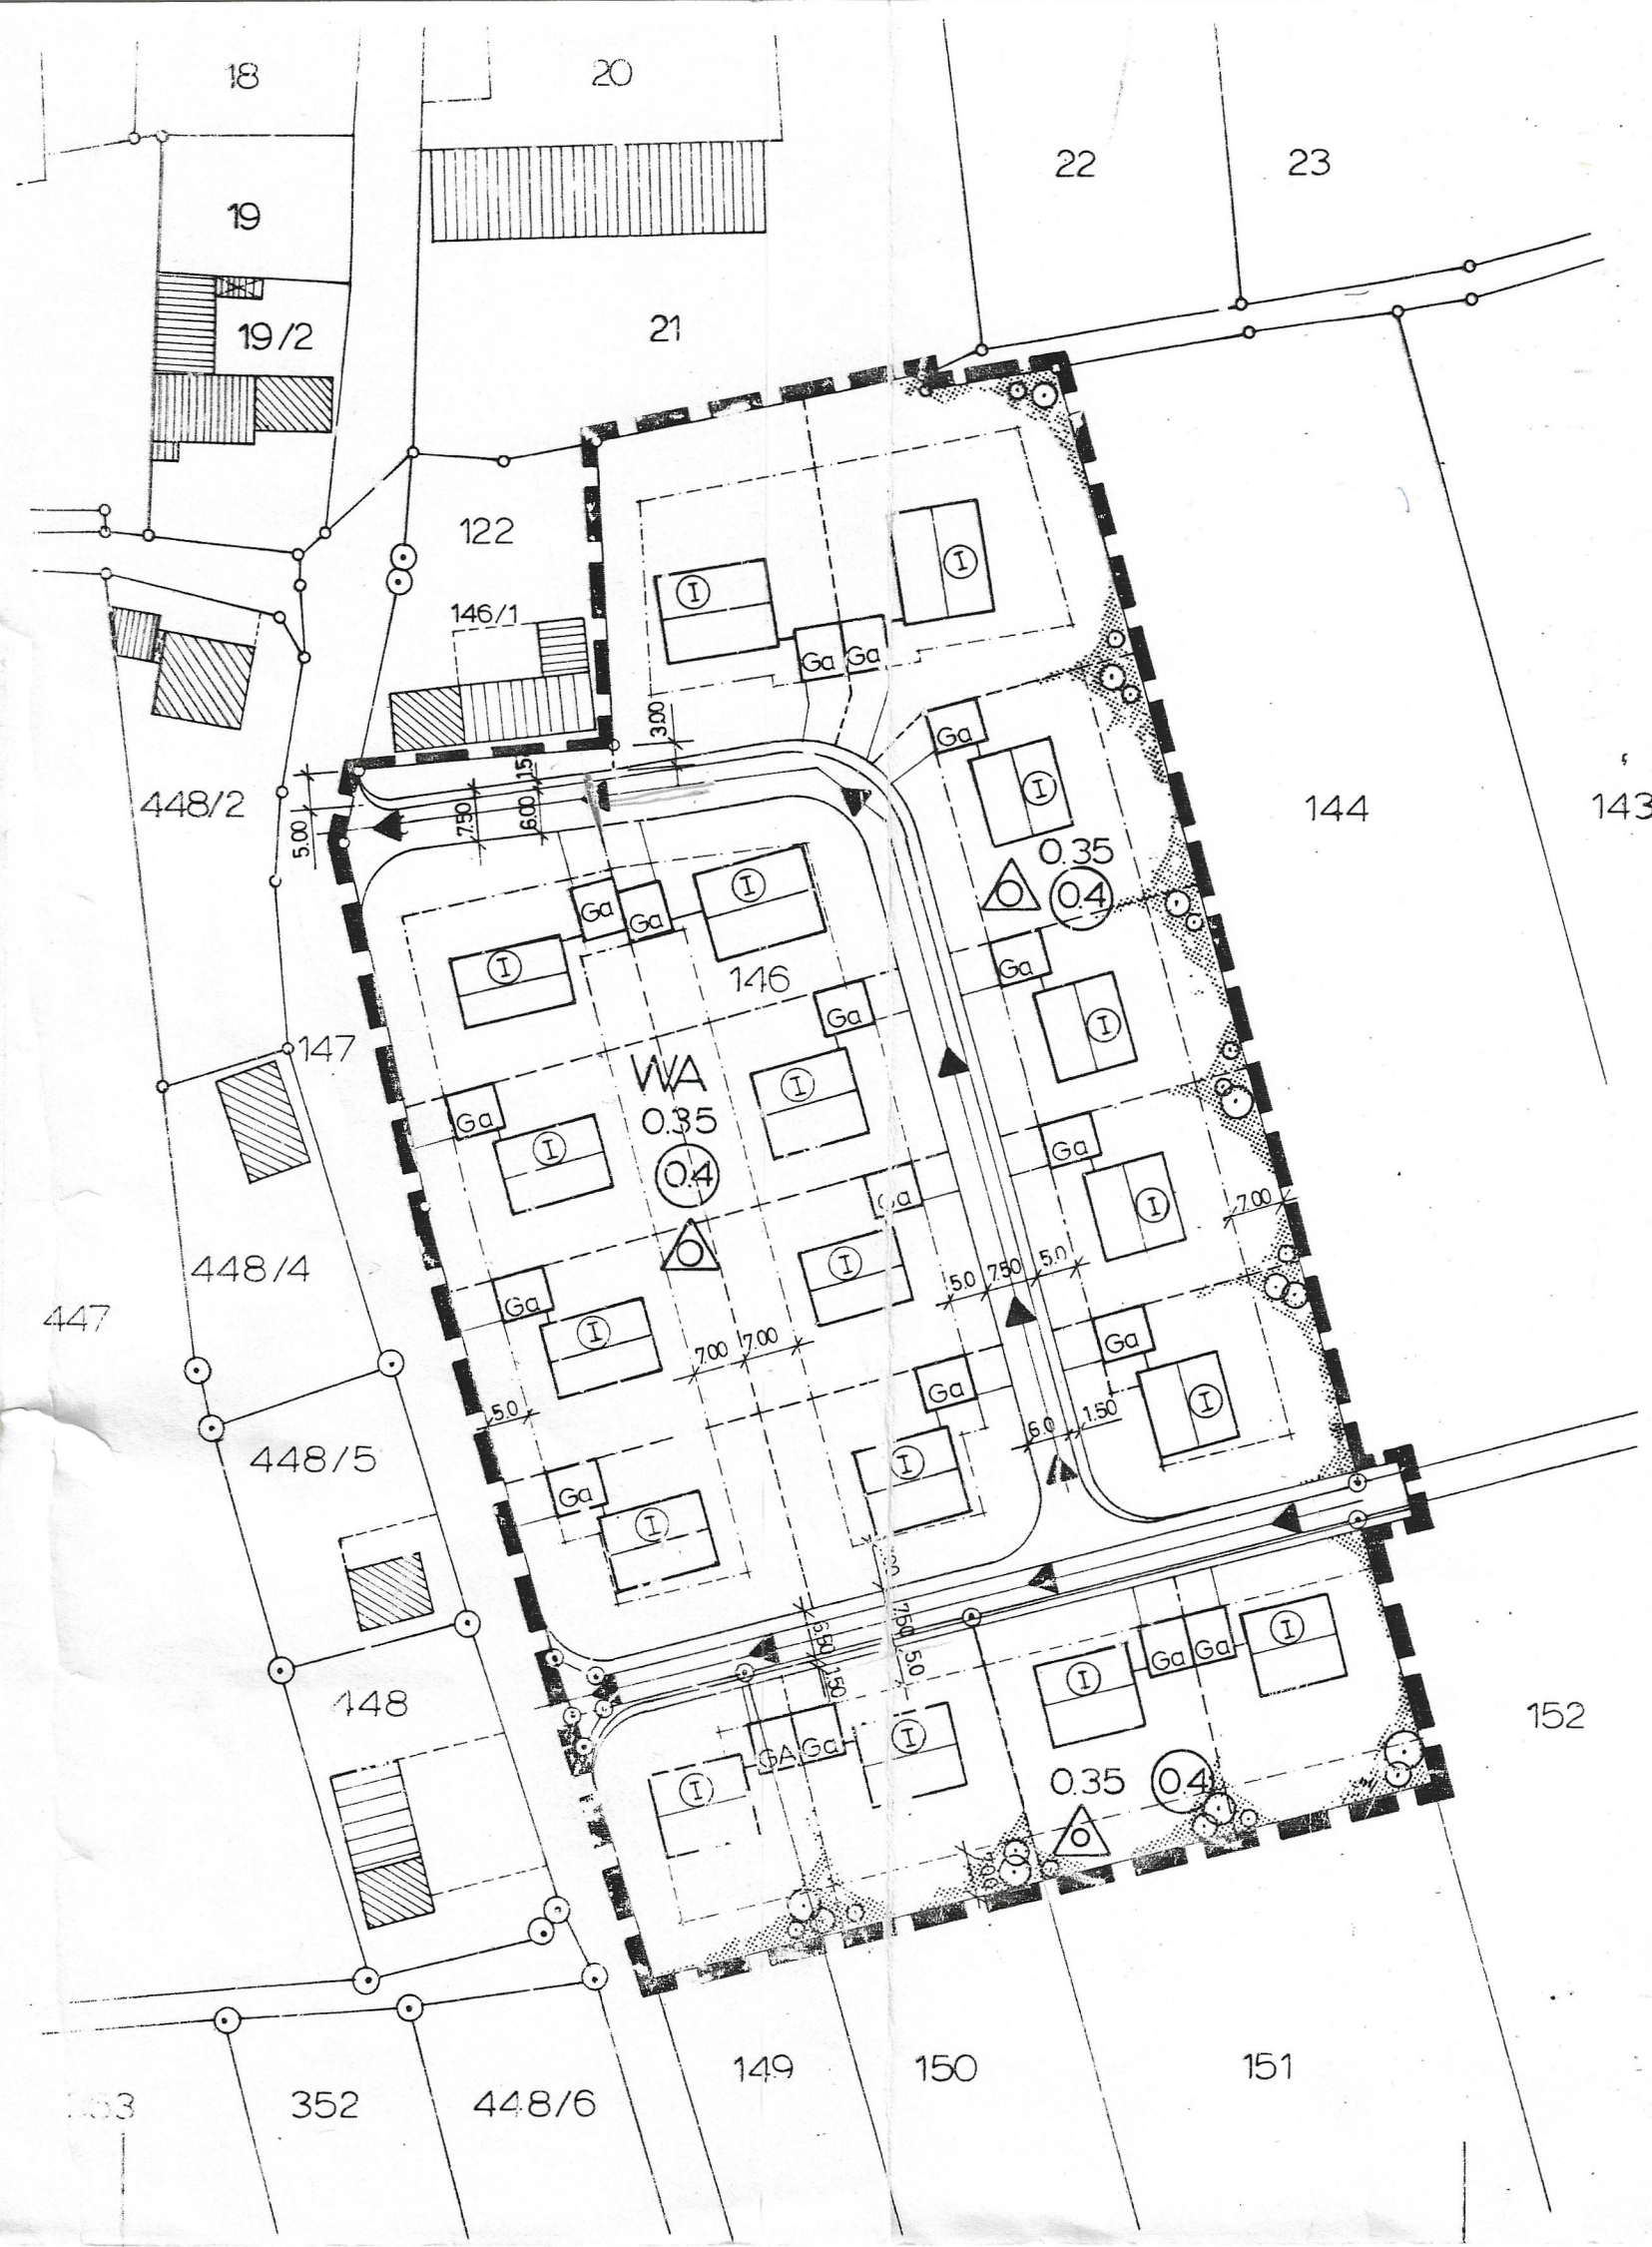

(A) FESTSETZUNGEN	
	GRENZE DES RÄUMLICHEN GELTUNGSBEREICHES
WA	ALLGEMEINES WOHNGEBIET
	OFFENE BAUWEISE
	BAUGRENZE
	STRASSENBEGRENZUNGSLINIE
	ÖFFENTLICHE VERKEHRSFLÄCHE
	1 VOLLGESCHOSS - ZWINGEND -
	FIRSTRICHTUNG
Ga	GARAGEN
z.B.	MASSANGABEN IN METERN
z.B. 0.35	GRUNDFLÄCHENZAHL
z.B.	GESCHOSSFLÄCHENZAHL
	PFLANZBEREICH
(B) HINWEISE	
	ABWASSERLEITUNG
	BESTEH. GRUNDSTÜCKSGRENZEN MIT FLURNR.
	GEPLANTE GRUNDSTÜCKSGRENZEN
	VORSCHLAG ZUR SITUIERUNG NEUER GEBÄUDE
	FLÄCHEN FÜR GARAGEN
	VERKEHRSFLÄCHEN MIT UNTERTEILUNG GEHWEG FAHRWEG

Der Entwurf des Bebauungsplanes wurde mit der Begründung gemäß § 2 Abs. 6 BBauG vom 9. Mai 1980 bis 9. Juni 1980 in Buttenwiesen öffentlich ausgelegt.

Buttenwiesen, den 10. Juni 1980
Bürgermeister [Signature]

Die Gemeinde Buttenwiesen hat mit Beschluß des Gemeinderats vom 19. Juni 1980 den Bebauungsplan gemäß § 10 BBauG als Satzung beschlossen.




Buttenwiesen, den 20. Juni 1980
Bürgermeister [Signature]

Das Landratsamt Dillingen hat den Bebauungsplan mit EntschlieÙung vom 27.07.1981 Nr. IV/2-610/6-81 gemäß § 11 BBauG (in Verbindung mit § 1 der Verordnung vom 17. Oktober 1963 - GVBl. S. 194) genehmigt.

Dillingen, den 27. Juli 1981
Landratsamt, [Signature]
Dr. Dietrich Landrat

Der genehmigte Bebauungsplan wurde mit der Begründung vom 29.7.1981 bis 29.7.1981 in Buttenwiesen gemäß § 12 Satz 1 BBauG öffentlich ausgelegt. Die Genehmigung und die Auslegung sind am 29.7.1981 ortsüblich bekannt gemacht worden. Der Bebauungsplan ist damit nach § 12 Satz 3 BBauG rechtsverbindlich.

Buttenwiesen, den 29.7.1981
Bürgermeister [Signature]

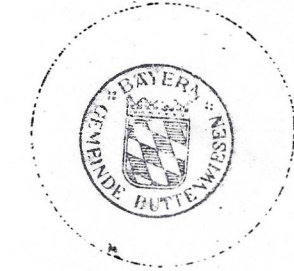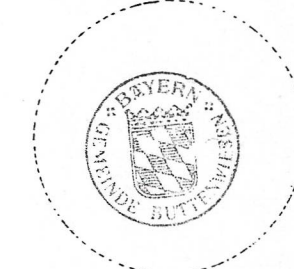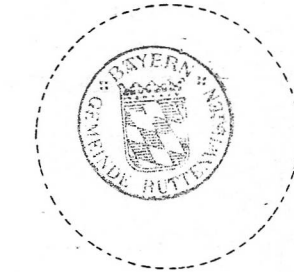

GEMEINDE **BUTTENWIESEN** LANDKREIS DILLINGEN AN DER DONAU

BEBAUUNGSPLAN **HAUSACKER** GEMEINDETEIL WORTELSTETTEN

M = 1 : 10000

ENTWURFSVERFASSER
DIETER MÖRZ ARCHITEKT BAUING. GRAD. HAUPTSTR. 3 • 8857 WERTINGEN

DIETER MÖRZ
ARCHITEKT • BAUING. GRAD.
HAUPTSTR. 3 • TEL. 08272/3179
8857 WERTINGEN

WERTINGEN, DEN 23.04.1980