

GEMEINDE PFAFFENHOFEN a. d. ZUSAM LKRS. WERTINGEN

BEBAUUNGSPLAN südlich des FRIEDHOFES


ERLÄUTERUNGEN ZUM BEBAUUNGSPLAN

A. FÜR DIE FESTSETZUNG:

-  GÜLTIGKEITSBEREICH DES BEBAUUNGSPLANS
-  VORDERE BAULINIE
-  SEITLICHE UND HINTERE BAULINIE
-  STRASSENBEREICHUNGSLINIE
-  GEBIET MIT 1-GESCHOSSIGER BEBAUUNG ZULASSEND
-  GEBIET MIT 2-GESCHOSSIGER BEBAUUNG ZULASSEND
-  GEBÄUDESTELLUNG MIT MASS DER BAULICHEN NUTZUNG
-  ÖFFENTLICHE VERKEHRSFÄCHEN
-  FREIFÄCHEN OHNE EINFRIEDUNG
-  MAßSTÄBE IN METERN
-  PLATZ MIT GEGÄNDL. VORKAUFRECHT

B. HINWEISE:

-  BESTEHENDE GRUNDSTÜCKSGRENZEN
-  GEPLANTE GRUNDSTÜCKSGRENZEN
-  HÖHENLINIEN MIT HÖHENANGABE
-  FLURSTÜCKSNUMMER
-  GEPLANTE WOHNIGERÄUDE MIT FÜRSTREICHUNG
-  GEPLANTE GARAGEN
-  UNTERTEILUNG DER VERKEHRSFÄCHEN, DUNKEL = GEGENSTÄND, HELL = STRASSE
-  10 KV - STARKSTROMLEITUNG
-  GRUNDSTÜCKSBEZEICHNUNG

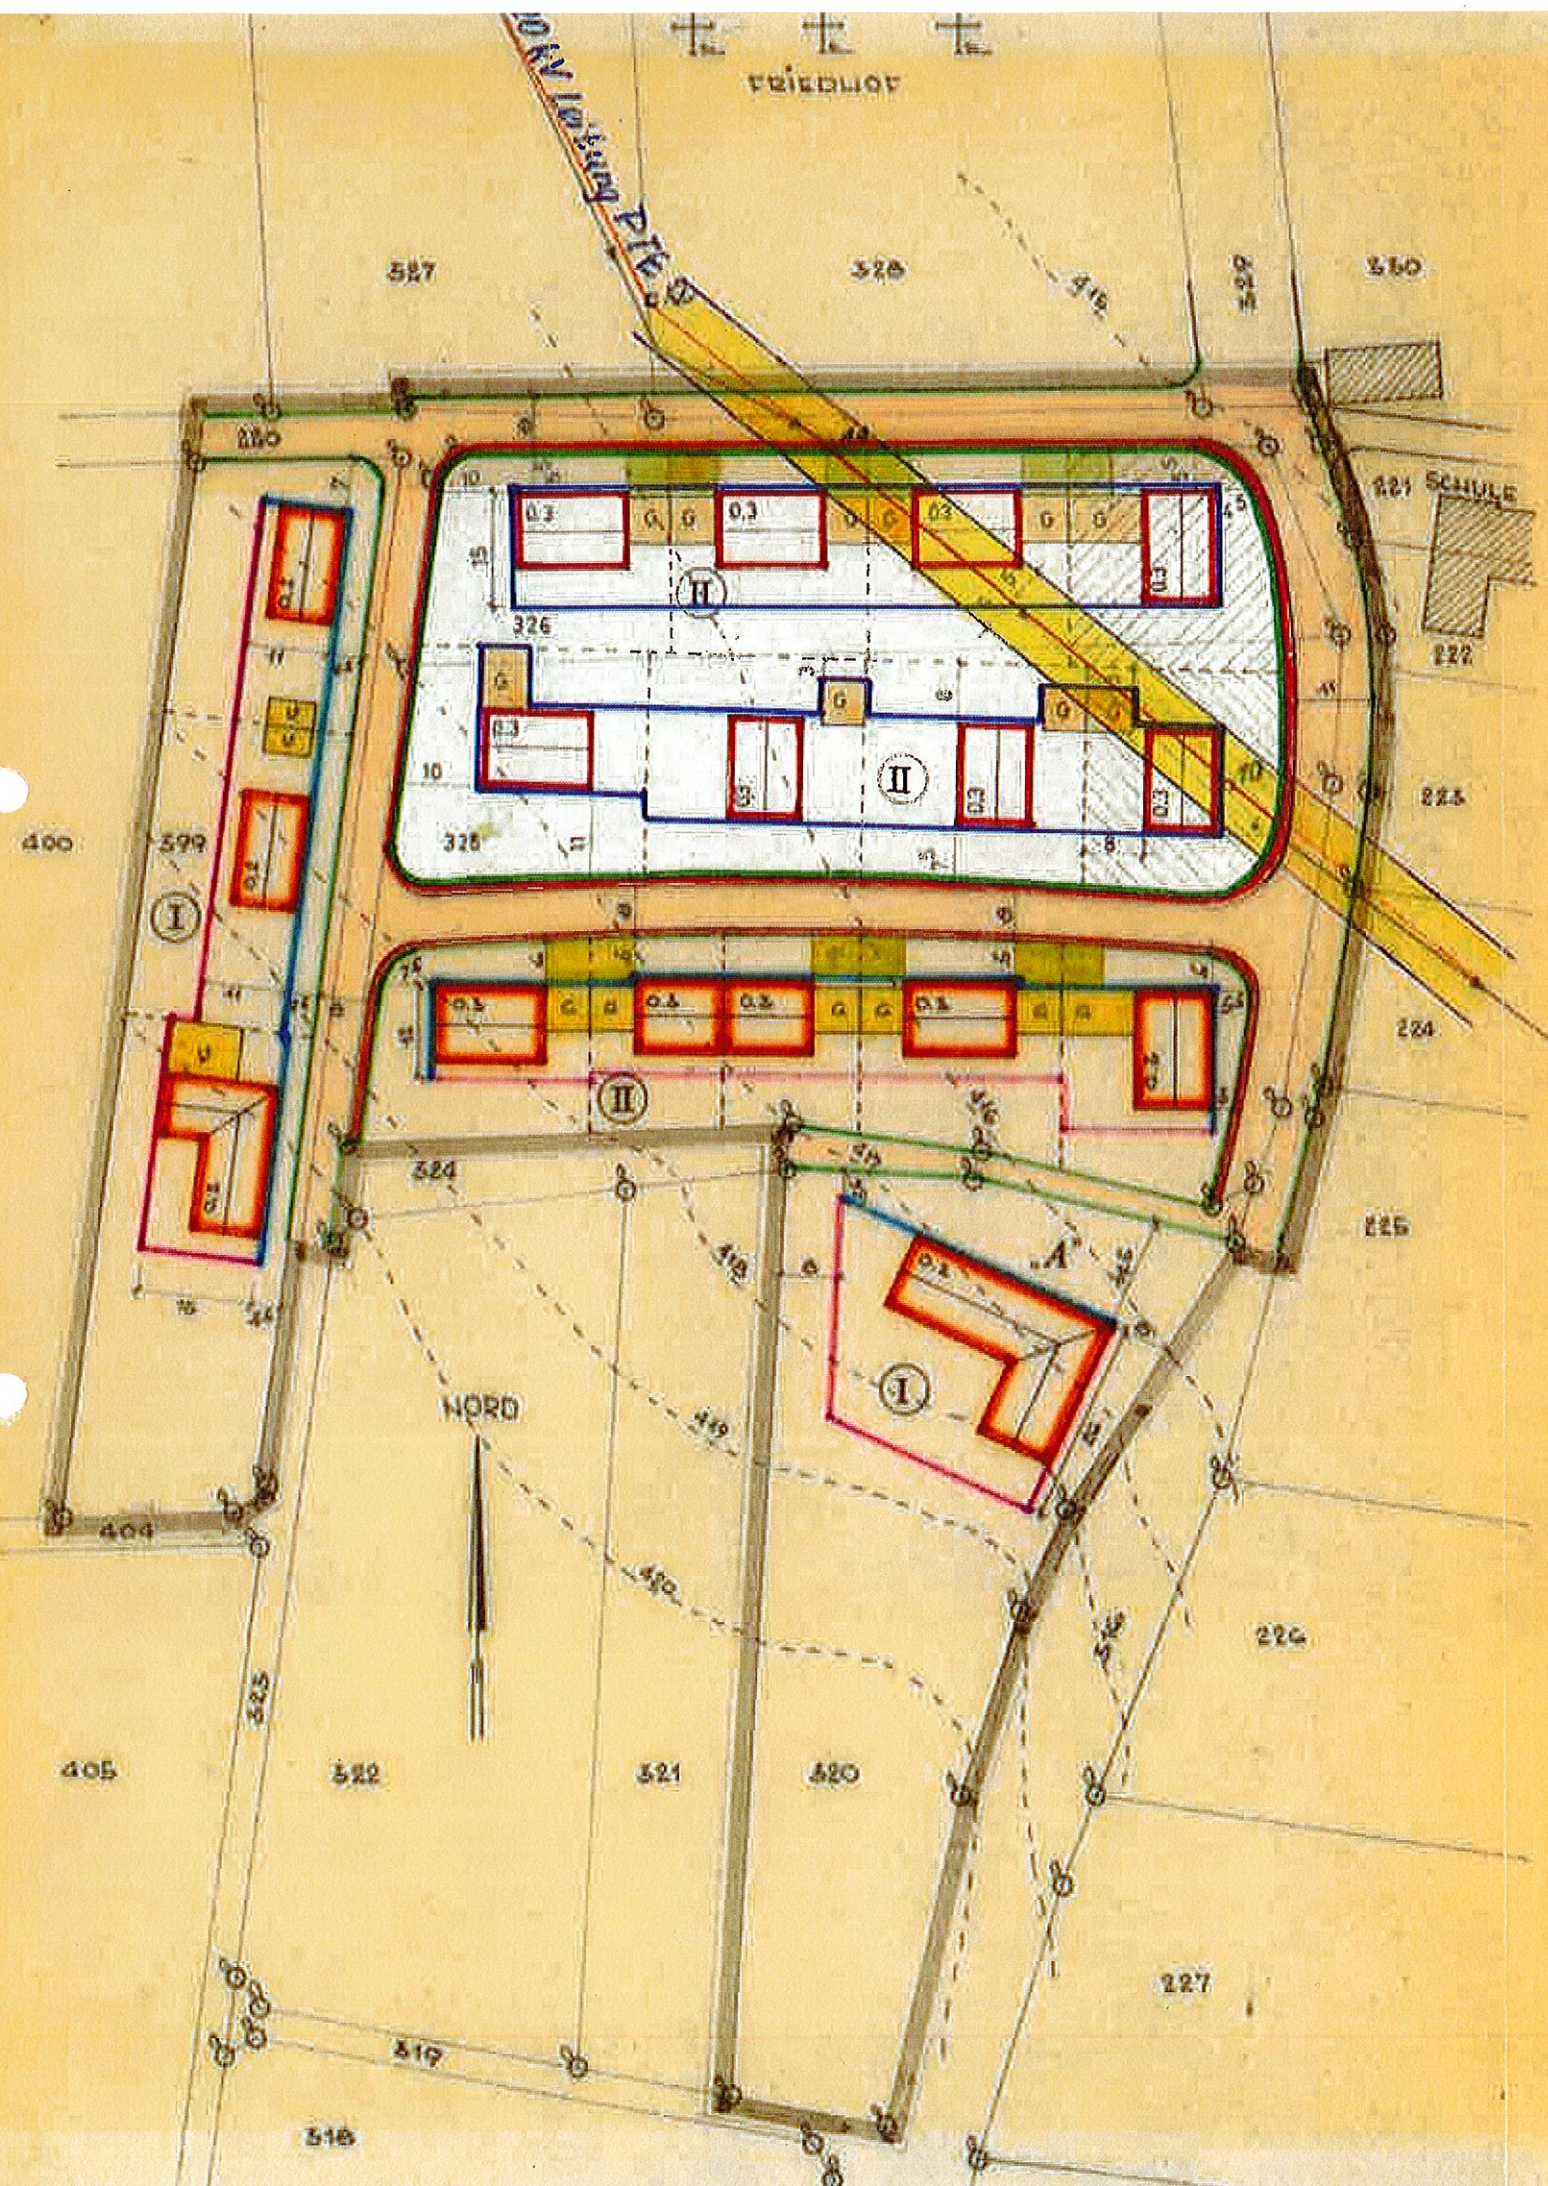


Der Bebauungsplan wurde gem. § 2 Abs. 6 Bundesbaugesetz vom 5.1.1966
bis 7.2.1966 öffentlich ausgelegt.

Pfaffenhofen, den 8.2.1966

Der Bürgermeister:

[Handwritten signature]

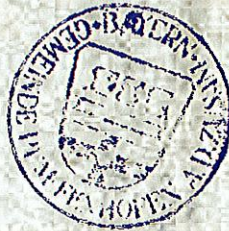

Die Gemeinde hat mit Beschluß vom 9.2.1966
diesen Bebauungsplan gem. § 10 Bundesbaugesetz aufgestellt.

Pfaffenhofen, den 9.2.1966

Der Bürgermeister:

[Handwritten signature]



Das Landratsamt Wertingen hat diesen Bebauungsplan gem. § 11 Bundes-
baugesetz mit ~~Beschreibung~~ ^{Bereitstellung} vom 19.4.1966 Nr. 5/5-610 genehmigt.

Wertingen, den 19.4.1966

Landratsamt



*J.A. Gander
Landrat
Reg. Rat*

Der Bebauungsplan wird mit dem Tag der Bekanntmachung gem. § 12 Bun-
desbaugesetz, das ist am 21.4.1966 rechtsverbindlich.

Die Genehmigung des Bebauungsplanes, sowie Ort und Zeit der Ausle-
gung wurde ortsüblich bekanntgemacht.

Pfaffenhofen, den 21.4.1966

Der Bürgermeister:

[Handwritten signature]



Bebauungsplan für das Gebiet südlich des Friedhofes der Gemeinde
Pfaffenhofen, Landkreis Wertingen

i.M. 1:1000

gez. am 5.1.1965

bearbeitet:

[Handwritten signature]

Architekturbüro F.Binninger, 886 Nördlingen, Tetschen-Bodenbacher-
Str. 4