


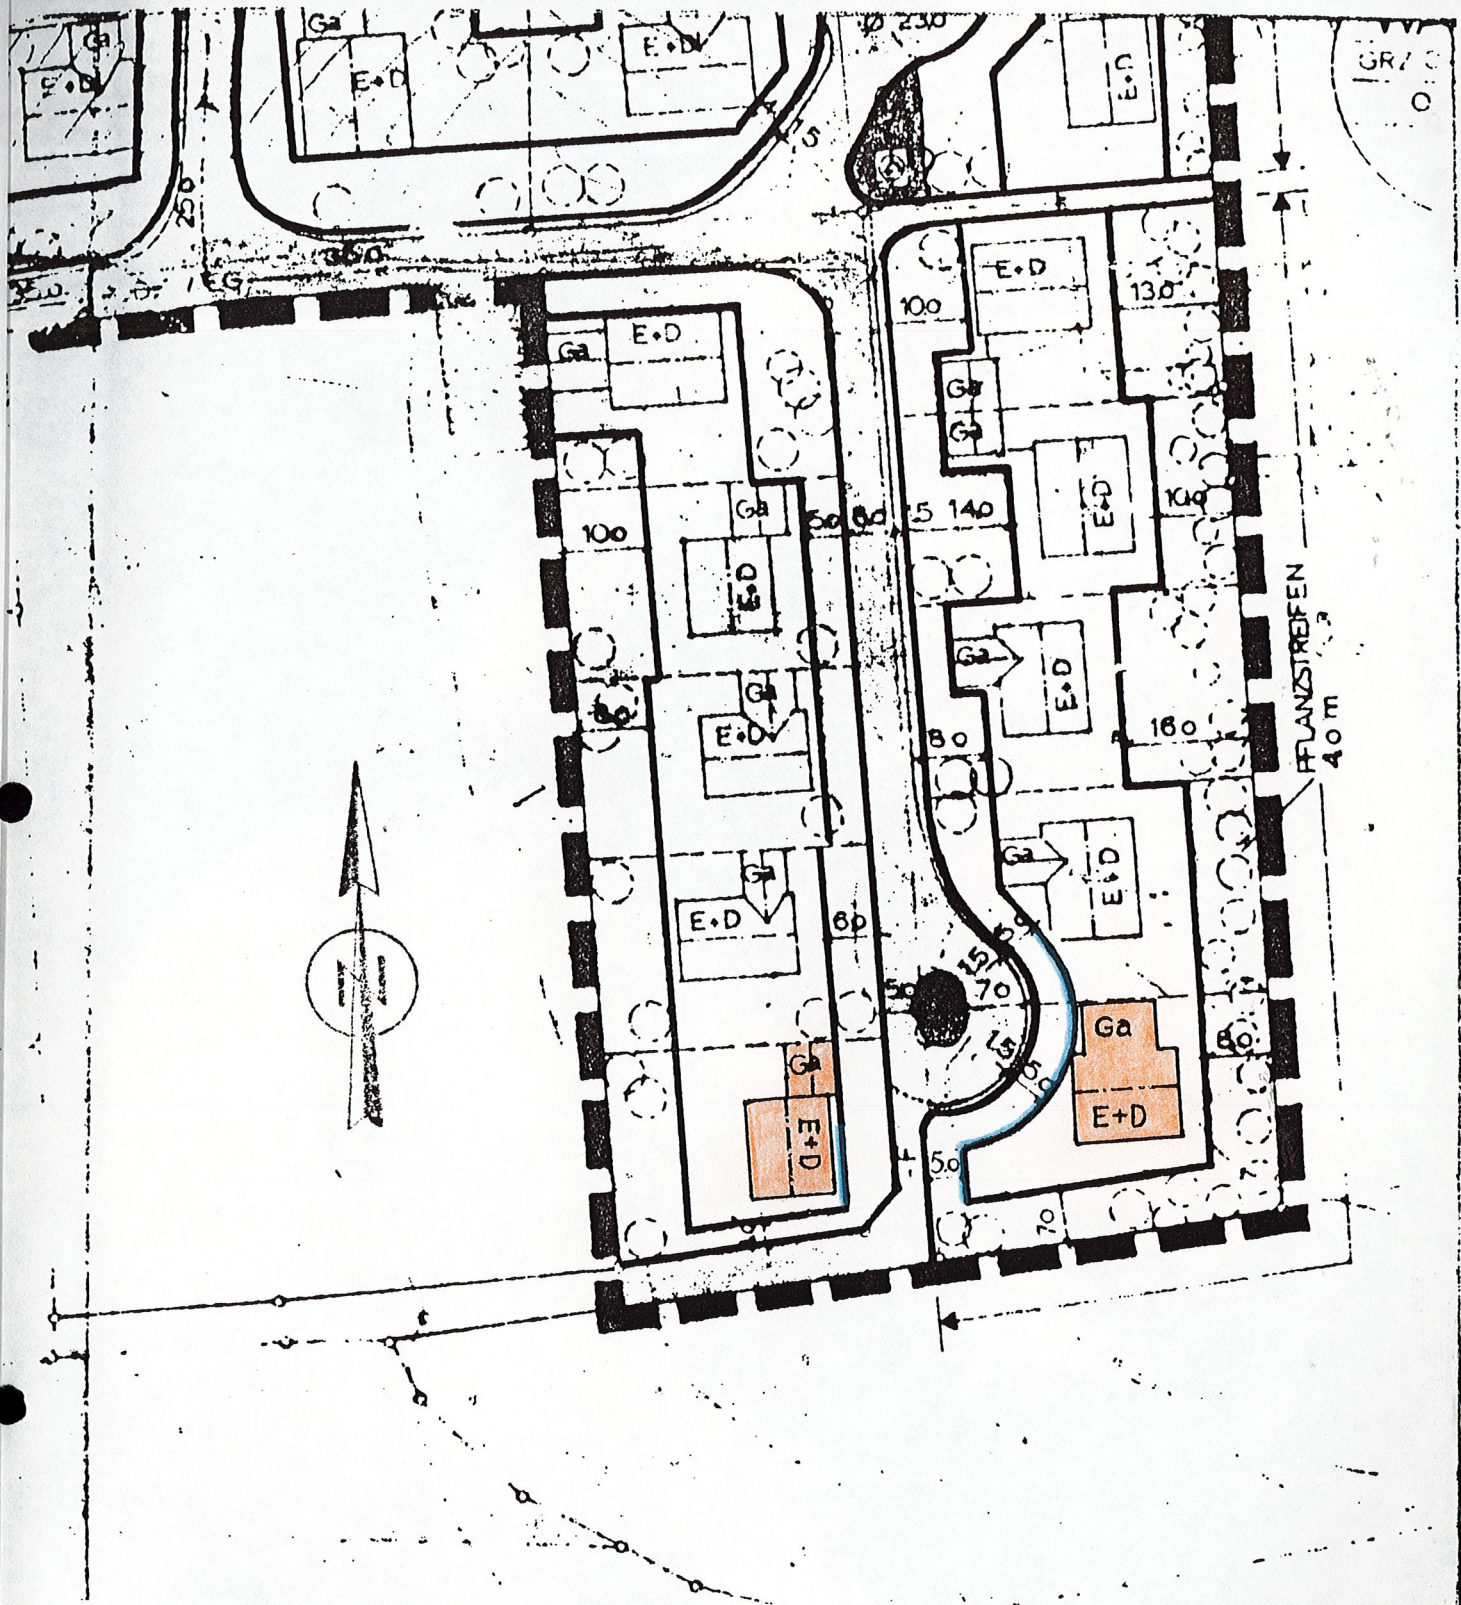

Gemeinde Buttenwiesen

Änderungsplan zum mit Bescheid des Landratsamtes Dillingen
a. d. Donau vom 06.07.1983 Nr. 40-610/6-83 genehmigten Be-
bauungsplan für das Gebiet "Rodelweg" in Buttenwiesen

Buttenwiesen, 30.09.1985

I. A.

Tiefenbacher
Tiefenbacher

1. Änderung

Änderungsplan

vom 30.09.1985 zum mit Bescheid des Landratsamtes Dillingen a. d.
Donau vom 06.07.1983 Nr. 40-610/6-83 genehmigten Bebauungsplanes
für das Gebiet

Rodelweg

in Buttenwiesen

Der Gemeinderat von Buttenwiesen hat am 17.10.1985 die Änderung des
Bebauungsplanes für das Gebiet "Rodelweg" in Buttenwiesen gem. § 13
BBauG beschlossen.

Buttenwiesen, 18.10.1985




Kaltner
1. Bürgermeister

Der Änderungsbeschluß wurde durch Anschlag an den Gemeindetafeln
in der Zeit vom 21.10.1985 bis zum 05.11.1985 öffentlich bekanntge-
macht.

Buttenwiesen, 06.11.1985




Kaltner
1. Bürgermeister

Der Gemeinderat von Buttenwiesen hat die Änderung des Bebauungs-
planes am 05.12.1985 gemäß § 10 BBauG als Satzung beschlossen.

Buttenwiesen, 10.01.1986




Kaltner
1. Bürgermeister

Die Änderung des Bebauungsplanes wurde gemäß § 12 BBauG in der
Zeit vom 15.01.1986 bis zum 30.01.1986 durch Anschlag an den Ge-
meindetafeln öffentlich bekanntgemacht.

Buttenwiesen, 14.02.1986




Kaltner
1. Bürgermeister