



2. Änderung

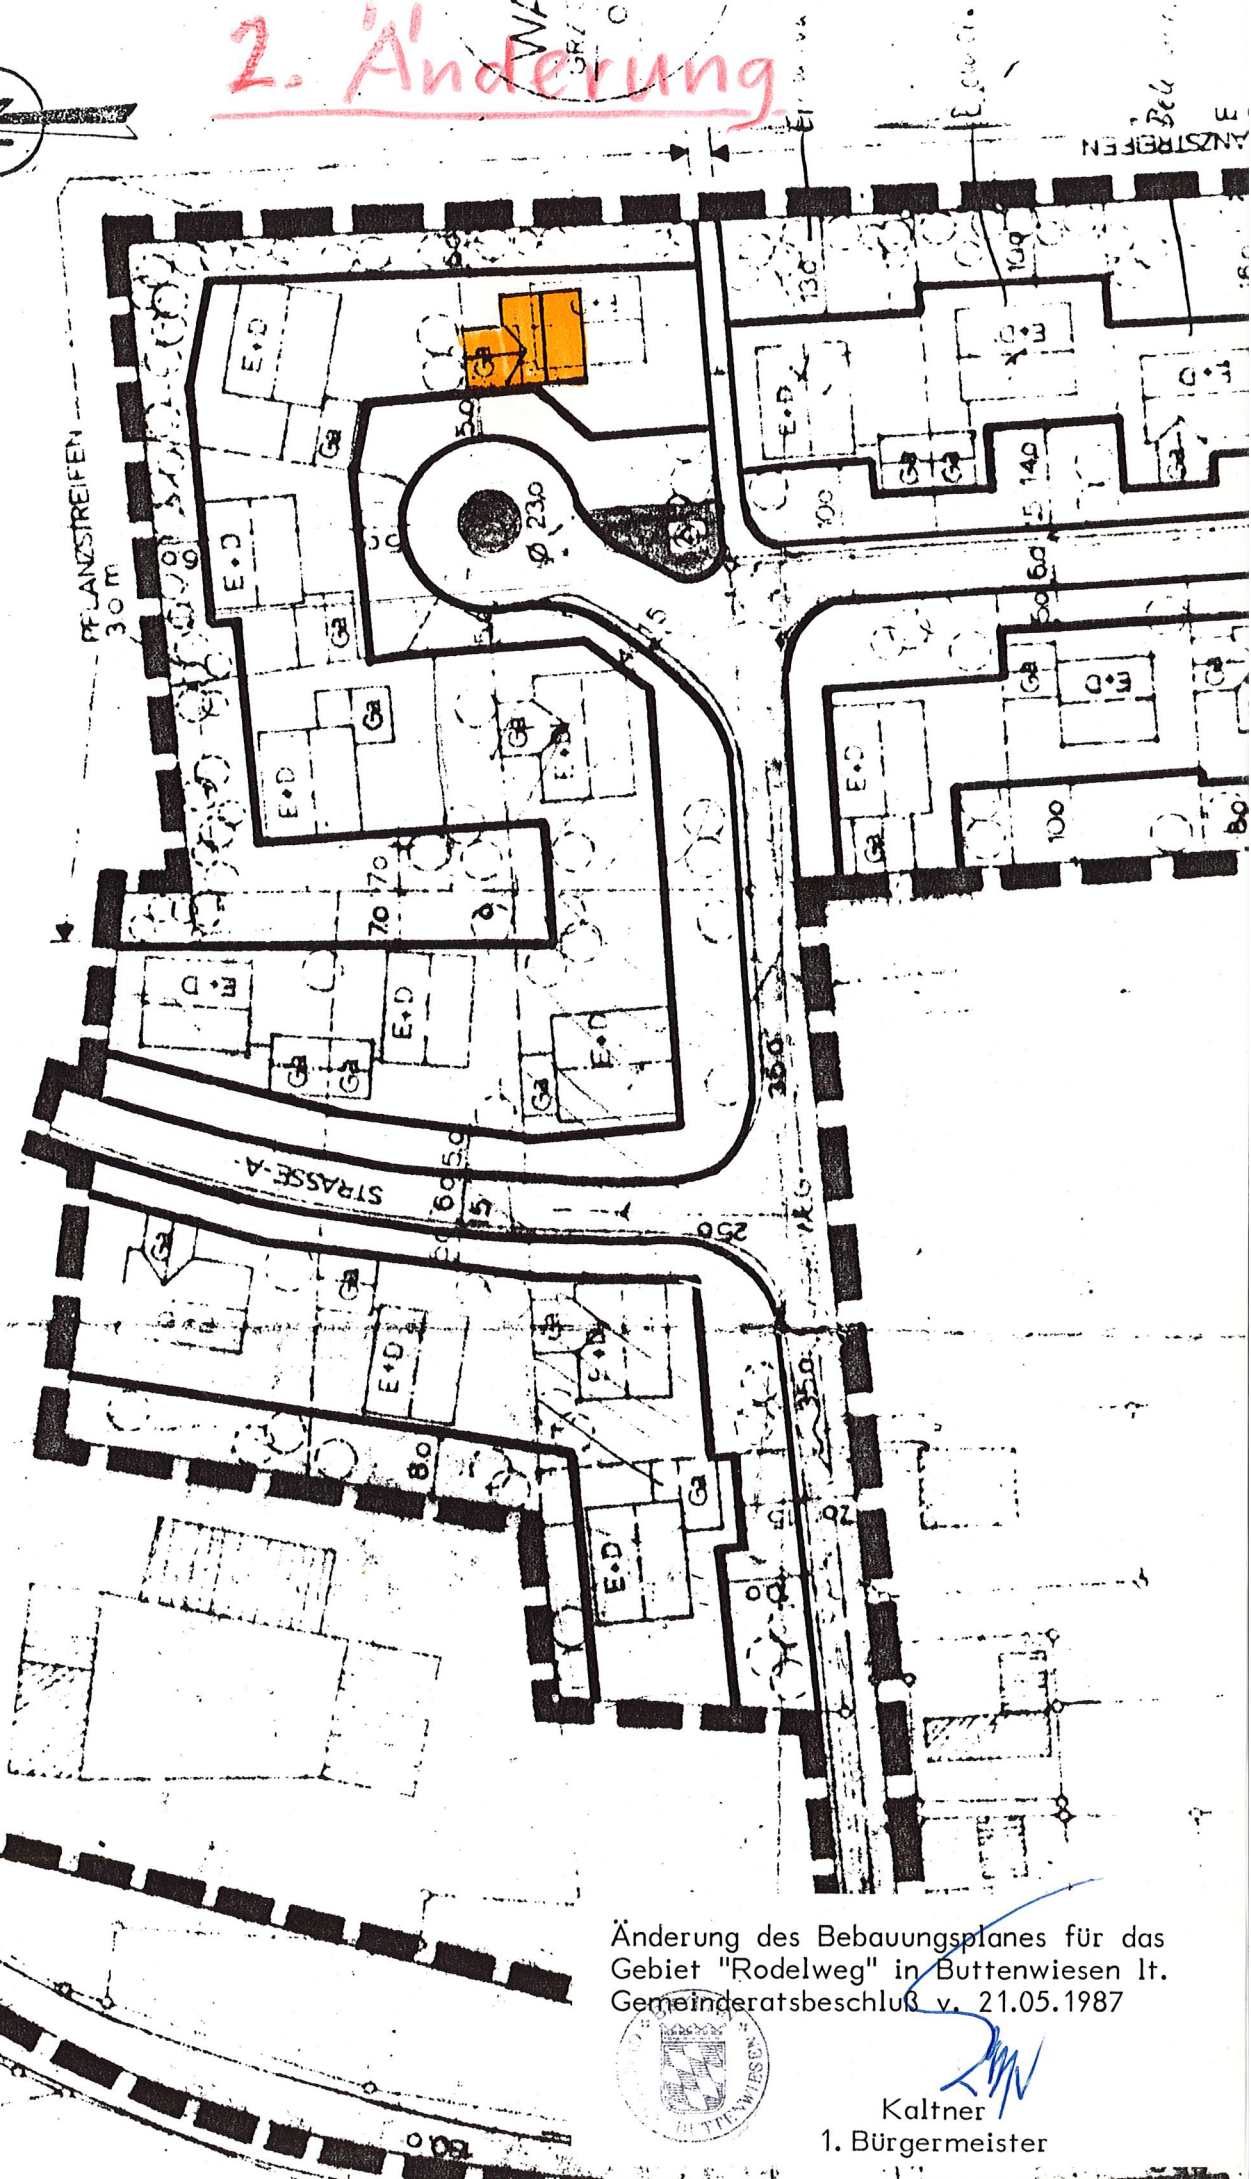

Änderung des Bebauungsplanes für das Gebiet "Rodelweg" in Buttenwiesen lt. Gemeinderatsbeschuß v. 21.05.1987

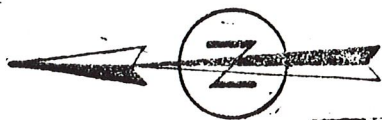

Kaltner
1. Bürgermeister

Bekanntmachung

Vereinfachte Änderung des Bebauungsplanes für
das Gebiet "Rodelweg" in Buttenwiesen

Der Gemeinderat hat in seiner Sitzung vom 21.05.1987 folgende vereinfachte Änderung des Bebauungsplanes für das Gebiet "Rodelweg" in Buttenwiesen als Satzung beschlossen: Der Bebauungsplan wird im Bereich des Flurstücks Nr. 1192/11 der Gemarkung Buttenwiesen so geändert, daß die Hauptfirstrichtung des dort vorgesehenen Wohnhauses von West nach Ost verläuft.

Der geänderte Bebauungsplan liegt im Rathaus in Buttenwiesen, Zimmer 12, ab sofort zur öffentlichen Einsichtnahme aus.

Buttenwiesen, 22.05.1987




Kaltner
1. Bürgermeister

Ausgehängt am 25.05.1987

Abzunehmen am 25.06.1987