

Auszug aus dem Beschlußbuch der Gemeinde Buttenwiesen

Sitzungstag	17.05.1984 / 2. GR-Sitzung
Sitzungsort	Rathaus Buttenwiesen
Gesetzliche Zahl der Gemeinderäte	1. u. 2. Bürgermeister und 15 Gemeinderäte; Es waren alle nach Vorschrift geladen.
Anwesend waren	17
es fehlten entschuldigt	--
nicht entschuldigt	---
beurlaubt	--
Tagesordnungsnummer	2.
Gegenstand/Beschluß	
<p>Bebauungsplan "Süd-West" Oberthürheim; Vereinfachte Änderung nach § 13 Abs. 1 BBauG</p> <p>Für den vom Landratsamt Dillingen a.d. Donau mit Bescheid vom 28.3.1977 Nr. IV-610/6-77 genehmigten Bebauungsplan für das Gebiet "Süd-West" in Oberthürheim wird vom Gemeinderat nach § 13 BBauG folgende vereinfachte Änderung beschlossen:</p> <p>Die bisher festgesetzte Baulinie an der Ostseite des Grundstückes Fl.Nr. 87 (Eser Ludwig) wird um 5,00 m erweitert. Dem Eigentümer des Nachbargrundstückes Fl.Nr. 86 wird von der Änderung Kenntnis gegeben. Die vorgeschriebenen Sichtdreiecke werden von dieser Änderung nicht betroffen.</p>	
Abstimmungsergebnis	dafür: 17 dagegen: 0
Die Sitzung war	<input checked="" type="checkbox"/> öffentlich <input type="checkbox"/> nicht öffentlich

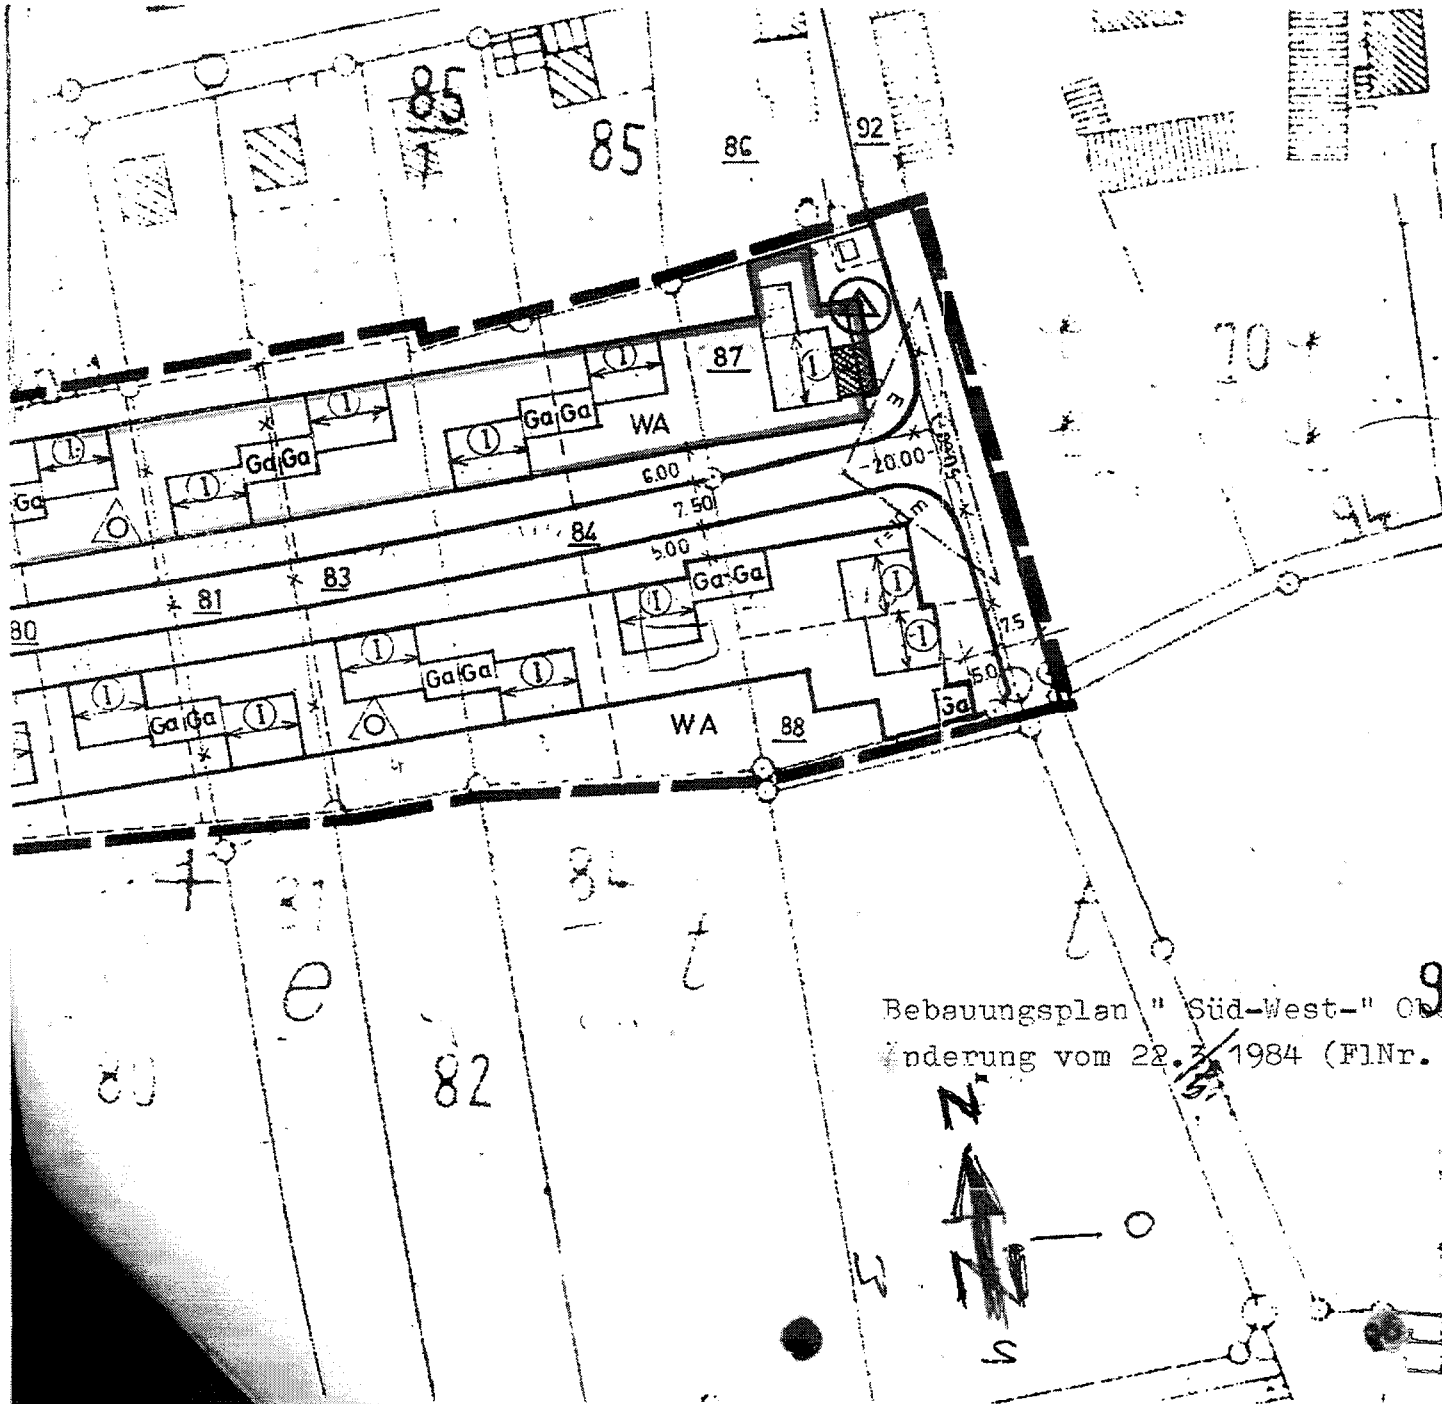
Für die Richtigkeit des Auszuges:

Buttenwiesen, den 22. Mai 1984

(Siegel)



[Handwritten signature]
Bürgermeister
(Kaltner)



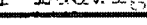


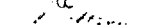




Bebauungsplan "Süd-West-" Oberthürheim
 Änderung vom 22.7/1984 (Fl.Nr. 87 - Eser Ludwig)

müssen.

1. Als Einfriedung an der Straßenseite sind Latten zulässig, die eine Höhe von 1,0 schreiten dürfen. Als Zwischenzäune sind Höhe zulässig. Maschendrahtzäune dürfen werden. Die Garagenvorplätze an der Straße nicht eingefriedet werden.
2. Garagen sind nur für den durch die Zulassung. Garagen müssen mit ihren Eingängen an der Straßengrenzungsline liegen.
3. Wenn die für Garagen bestimmten Flächen vorhandene Grundstücksgrenze anschließend gebaut werden. Doppelgaragen müssen an der Straßengrenzungsline liegen.
4. Die Ausbildung der Garagen ist mit Pulverzulässig. Bei Bungalow und Hanghäusern ist dem Dach des Hauptgebäudes (Dachneigung) garagen sind baulich und gestalterisch garagen sind nicht zulässig.

8. Zeichenerklärung

-  Grenze des räumlichen Geltungsbereichs
-  Baugrenze
-  Straßengrenzungsline
-  Firstrichtung (Satteldach)
-  r = 10 m Kurvenhalbmesser
-  Maßangaben in Metern
-  Öffentliche Verkehrsfläche
-  Offene Bauweise