


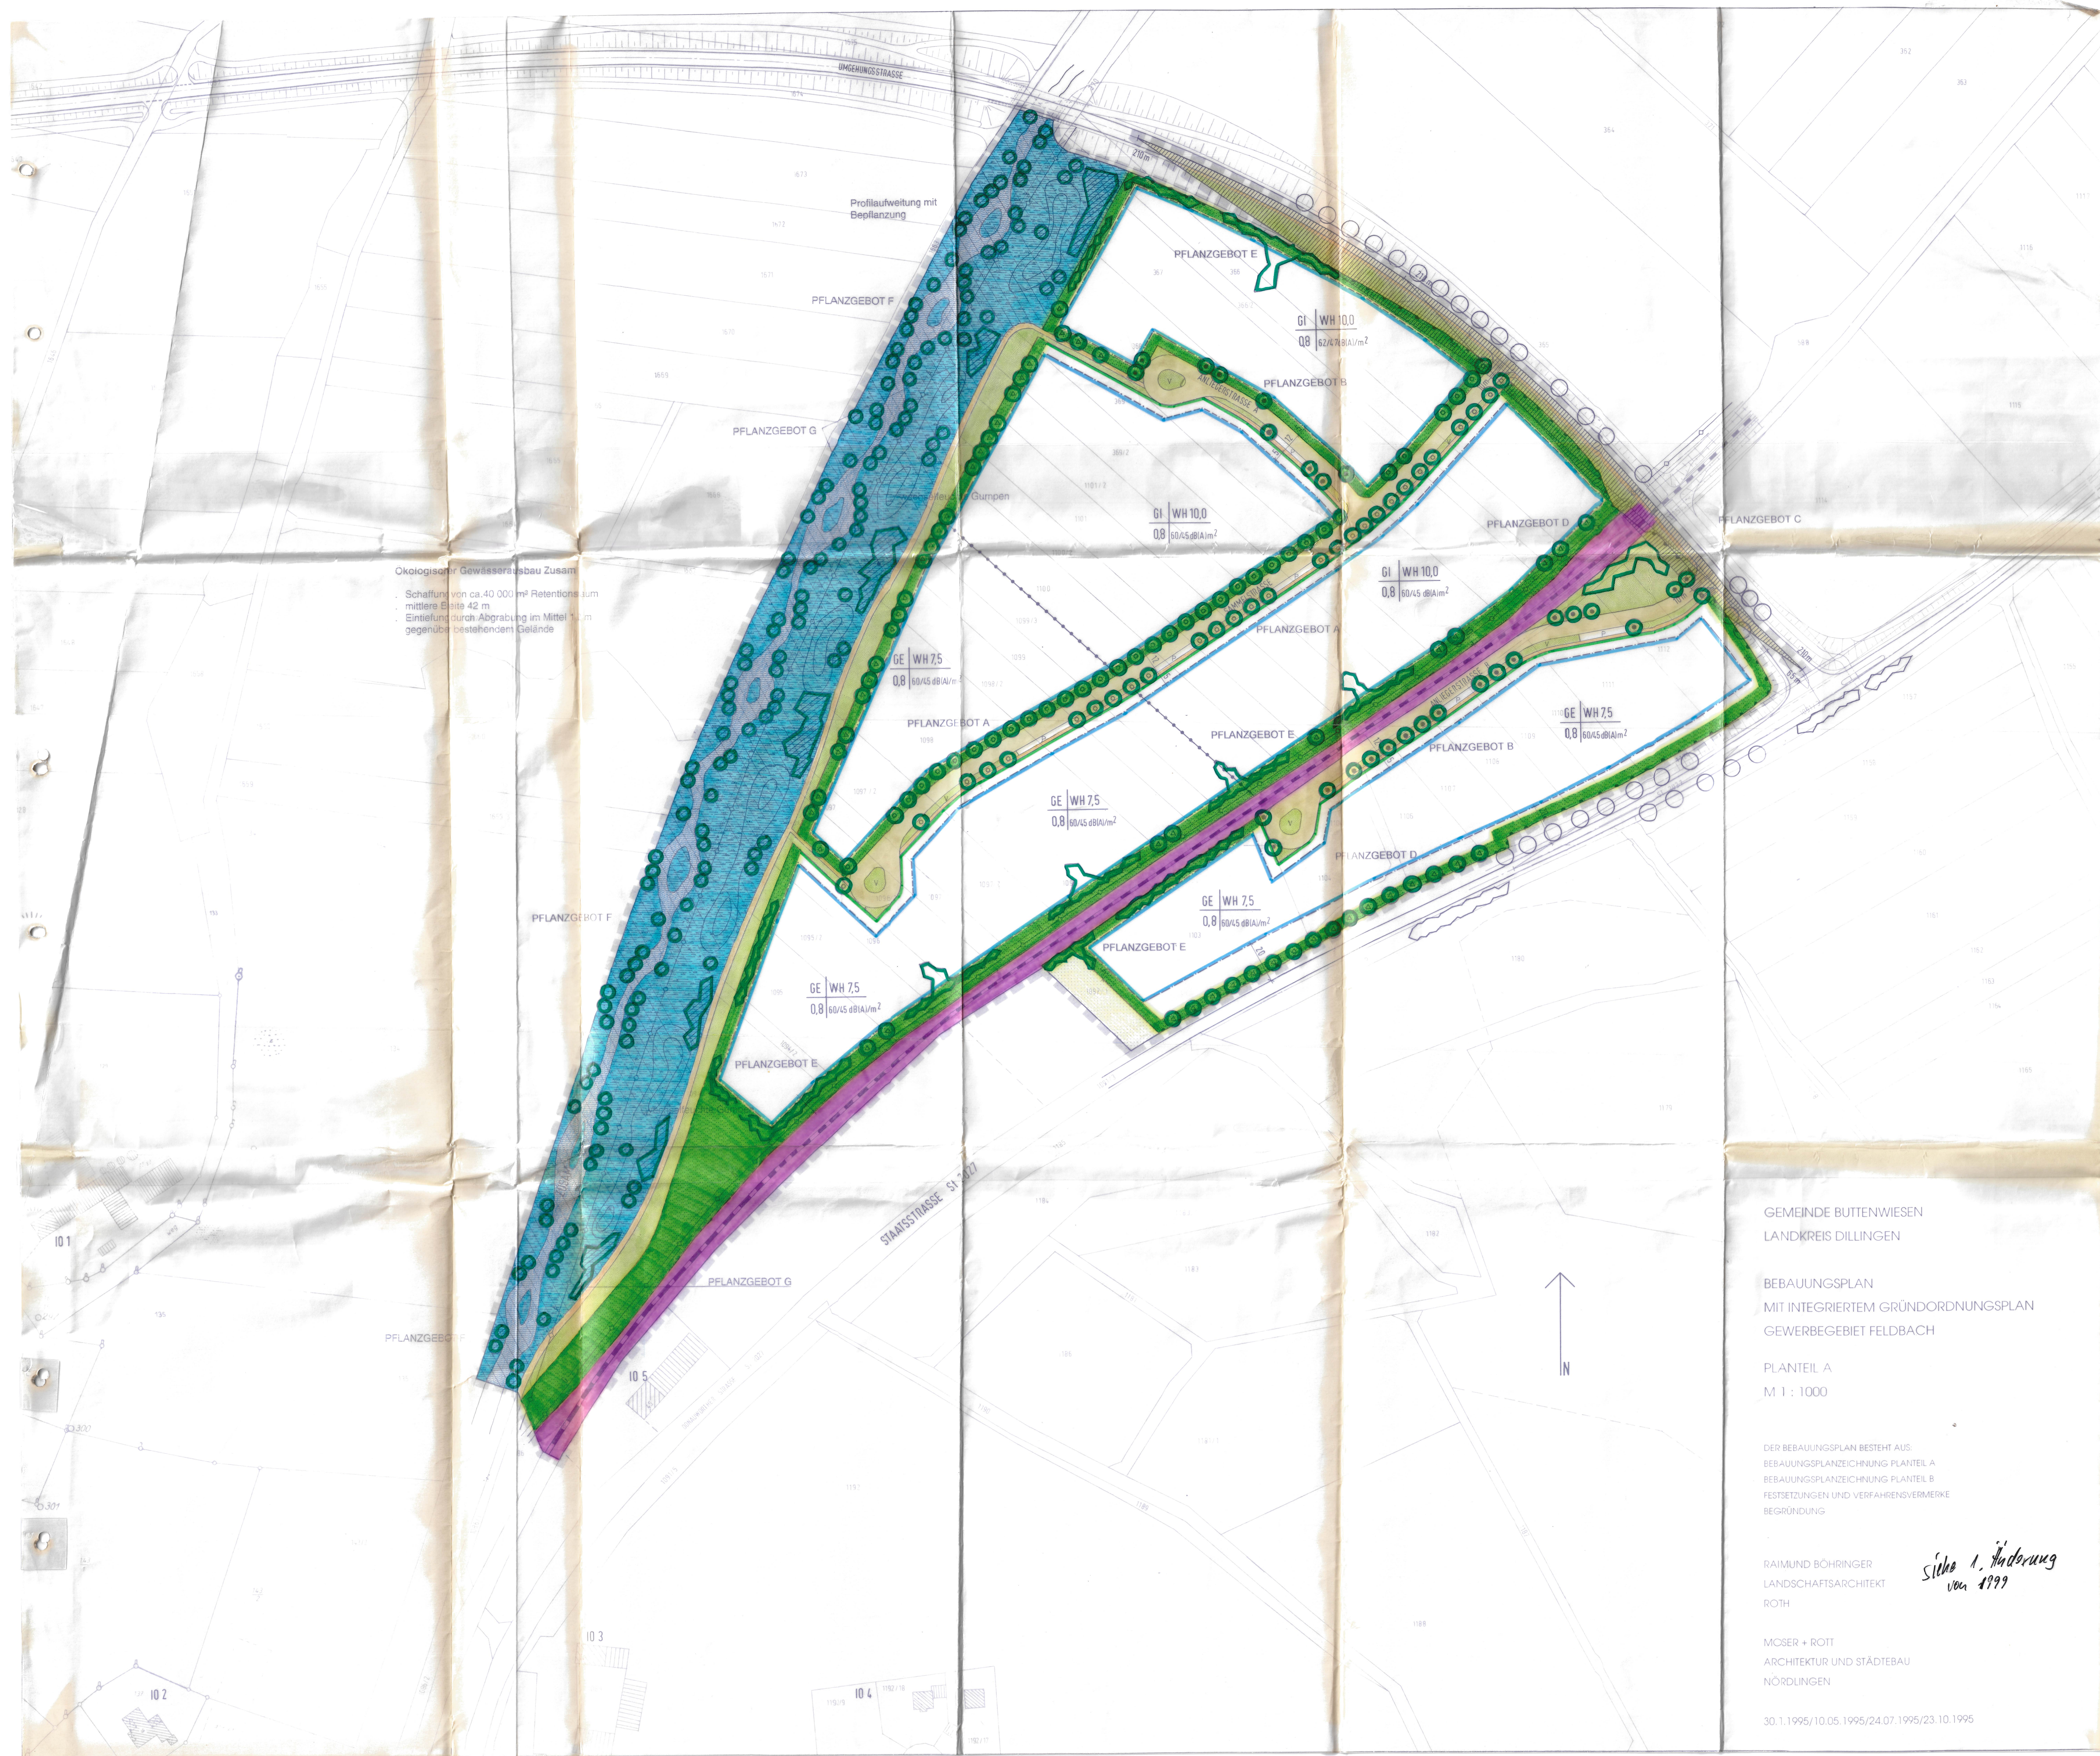

Ökologischer Gewässer- und Landschaftsbau
Schaufung von ca. 40.000 m² Retentionsaum
mittlere Breite 42 m
Einführung durch Abgrabung im Mittel 1,2 m
gegenüber bestehendem Gelände

GEMEINDE BUTTENWIESEN
LANDKREIS DILLINGEN

BEBAUUNGSPLAN
MIT INTEGRIERTEM GRÜNDORDNUNGSPLAN
GEWERBEGEBIET FELDBACH

PLANTEIL A
M 1 : 1000


DER BEBAUUNGSPLAN BESTEHT AUS:
BEBAUUNGSPLANZEICHNUNG PLANTEIL A
BEBAUUNGSPLANZEICHNUNG PLANTEIL B
FESTSETZUNGEN UND VERFAHRENSVERMERKE
BEGRÜNDUNG

RAIMUND BÖHRINGER
LANDSCHAFTSARCHITEKT
ROTH

MOSER + ROTT
ARCHITEKTUR UND STÄDTEBAU
NÖRDLINGEN

30.1.1995/10.05.1995/24.07.1995/23.10.1995

*Siehe 1. Änderung
von 1999*

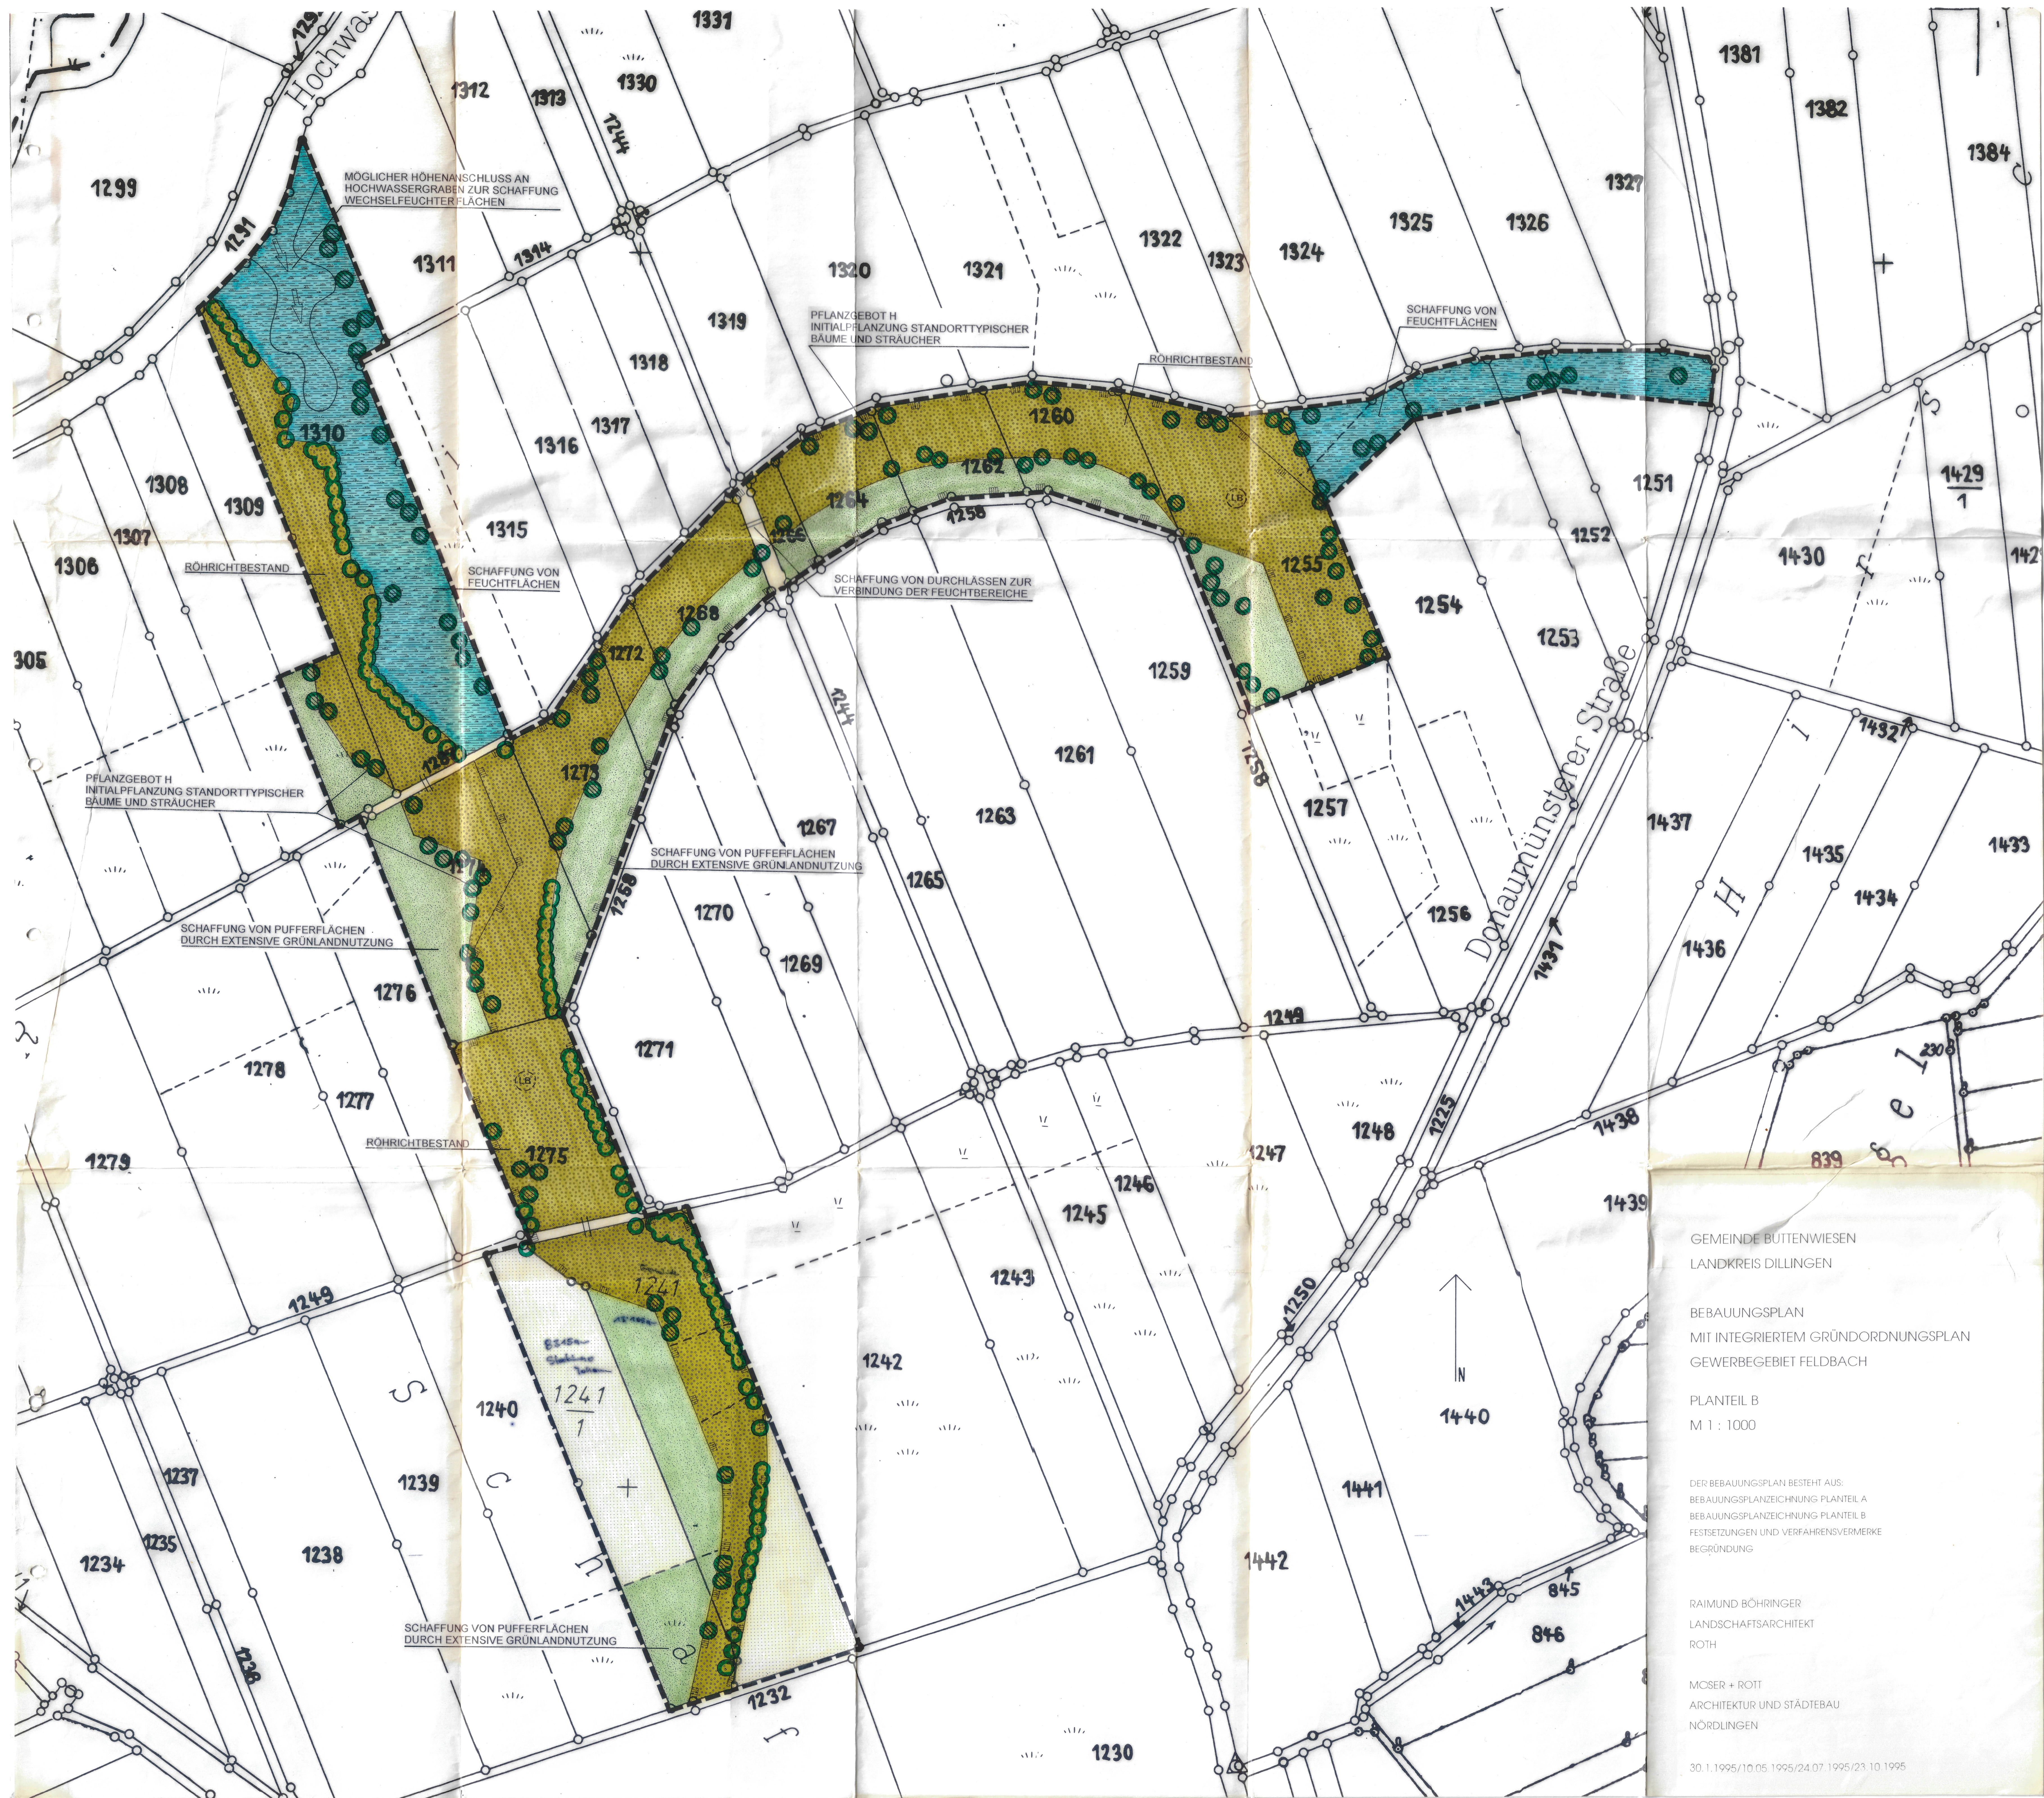

GEMEINDE BUTTENWIESEN
LANDKREIS DILLINGEN

BEBAUUNGSPLAN
MIT INTEGRIERTEM GRÜNDORDNUNGSPLAN
GEWERBEGEBIET FELDBACH

PLANTEIL B
M 1 : 1000

DER BEBAUUNGSPLAN BESTEHT AUS:
BEBAUUNGSPLANZEICHNUNG PLANTEIL A
BEBAUUNGSPLANZEICHNUNG PLANTEIL B
FESTSETZUNGEN UND VERFAHRENSVERMERKE
BEGRÜNDUNG

RAIMUND BÖHRINGER
LANDSCHAFTSARCHITEKT
ROTH

MOSER + ROTT
ARCHITEKTUR UND STÄDTEBAU
NÖRDLINGEN

30.1.1995/10.05.1995/24.07.1995/23.10.1995