


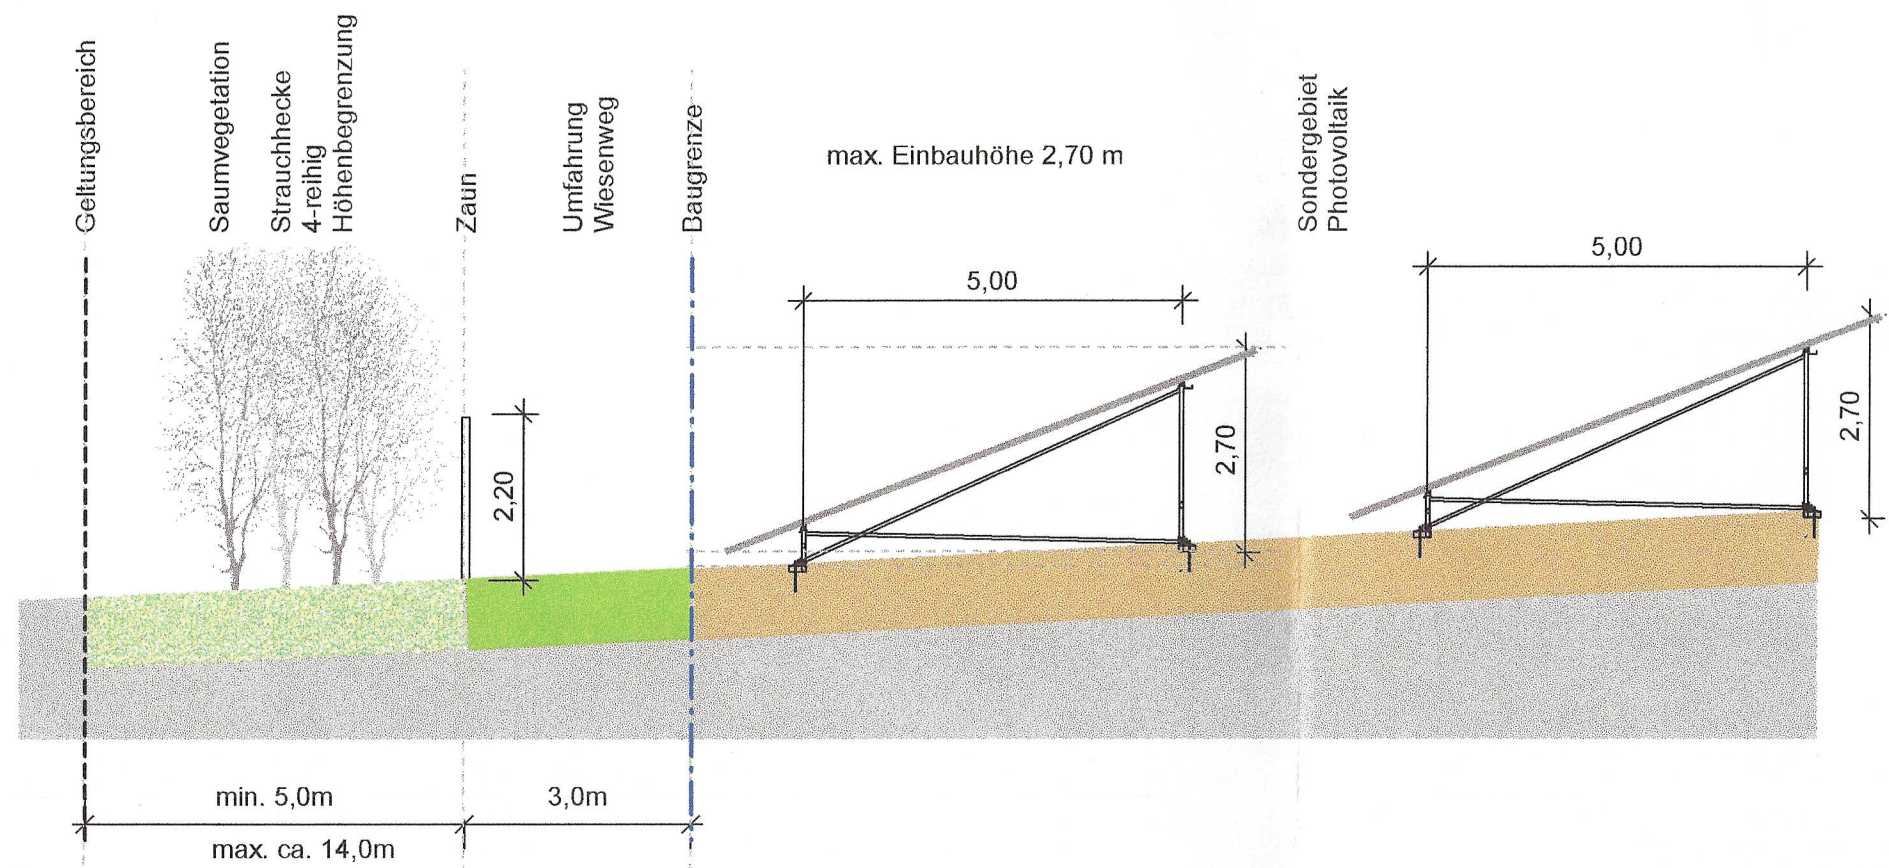

gez.: ao	gepr.: Norbert Haindl	Maßstab: 1 : 1.000	Projektnummer: 09_100
-------------	--------------------------	-----------------------	--------------------------