
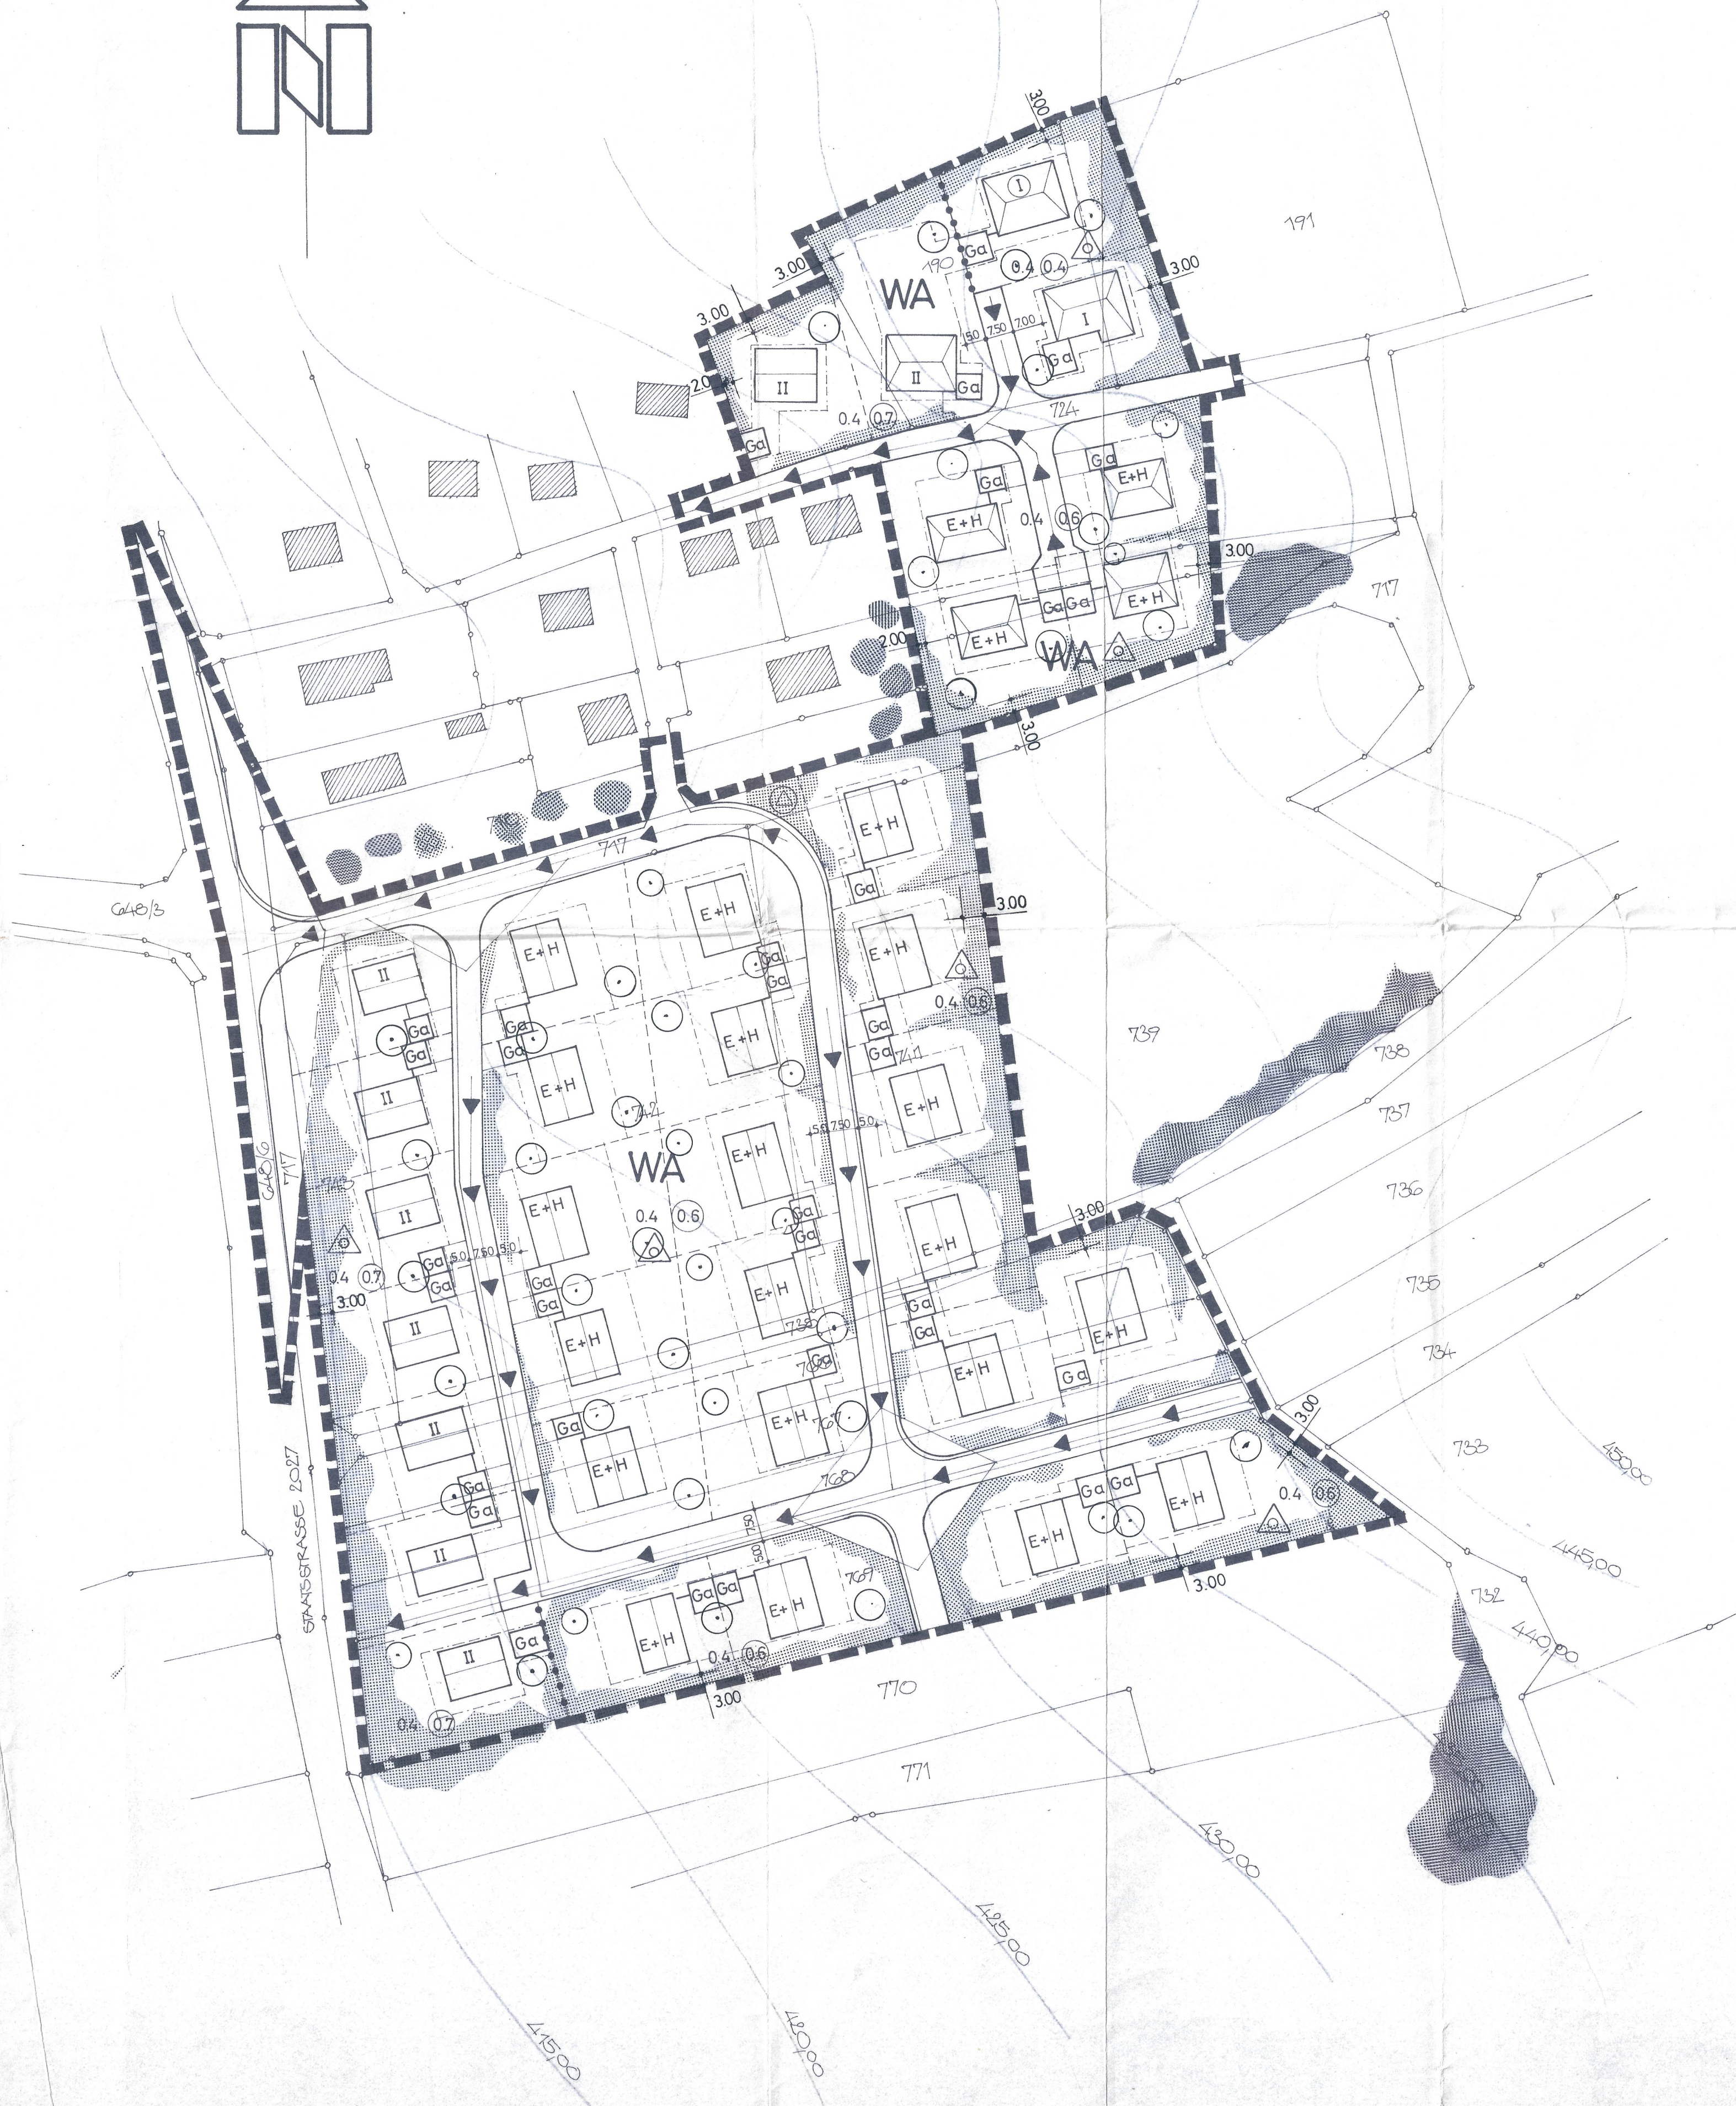


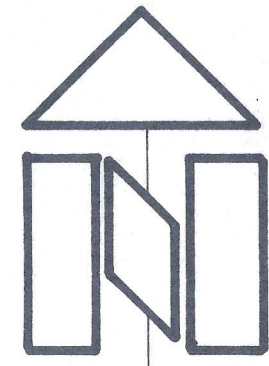

FESTGESETZTER PFLANZBEREICH
NACH § 11, Abs 4 - 6
GESCHLOSSENE FELDEHÖLZBEPFLANZUNG
300m BREIT

BESTEHENDE BEPFLANZUNG

LAUBBÄUME 1+2. WUCHSORDNUNG


NACH § 9 BBauG, NR. 20 + 25 IST DAS ANPFLANZEN VON BÄUMEN UND STRÄUCHERN NACH DEN IM BEBAUUNGSPLAN EINGETRAGENEN STANDORTEN WIE FOLGT FESTGESETZT:

- AN DEN ANGEgebenEN STELLEN SIND LAUBBÄUME 1+2. WUCHS-ORDNUNG ZU PFLANZEN. (LEITDURCHGRÜNG.)
- DIE GESCHLOSSENE FELDEHÖLZBEPFLANZUNG IST AN DEN AN-GEgebenEN STELLEN IN 300m BREITE ANZUPFLANZEN. ES SIND DAZU PRO GRUNDSTÜCK 60 PFLANZEN (ECKGRUNDST. 120 PFL.) IN FOLGENDER VERTEILUNG GEMISCHT EINZUPFLANZEN:

FELDAHORN	5 STCK.
HASELNUSS	15
WEISSDORN	10
LIGUSTER	10
SCHLEHE	5
HUNDROSE	5
EBERESCHE	5
WOLL. SCHNEEBALL	5

BUTTENWIESEN, DEN 30. November 1977

BÜRGERMEISTER

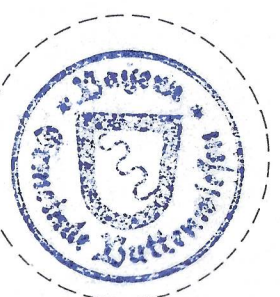

PLANFERTIGER DIETER MÖRZ, ARCHITEKT BAU-ING. GRAD.
8857 WERTINGEN, HAUPTSTRASSE 3

DIETER MÖRZ
ARCHITEKT BAU-ING. GRAD.
HAUPTSTRASSE 3, 8857 WERTINGEN
0922/3179

WERTINGEN, DEN 06.10.77