
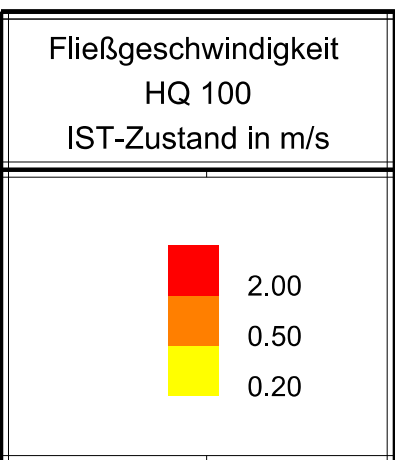
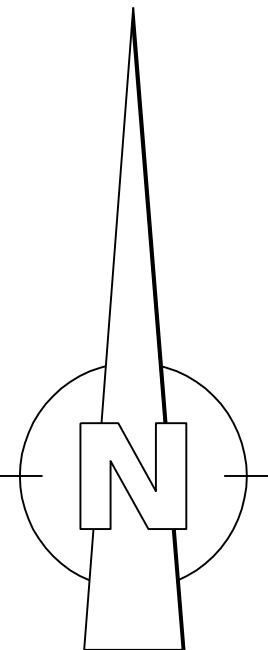


P:\122627_Buttenwiesen\Buttenwiesen01_CAD\DWG_HWS\122627-10-HW_LP-HQ100_Fliessgeschwindigkeit_Kartenbild_LU-Obj-Turbinen.dwg

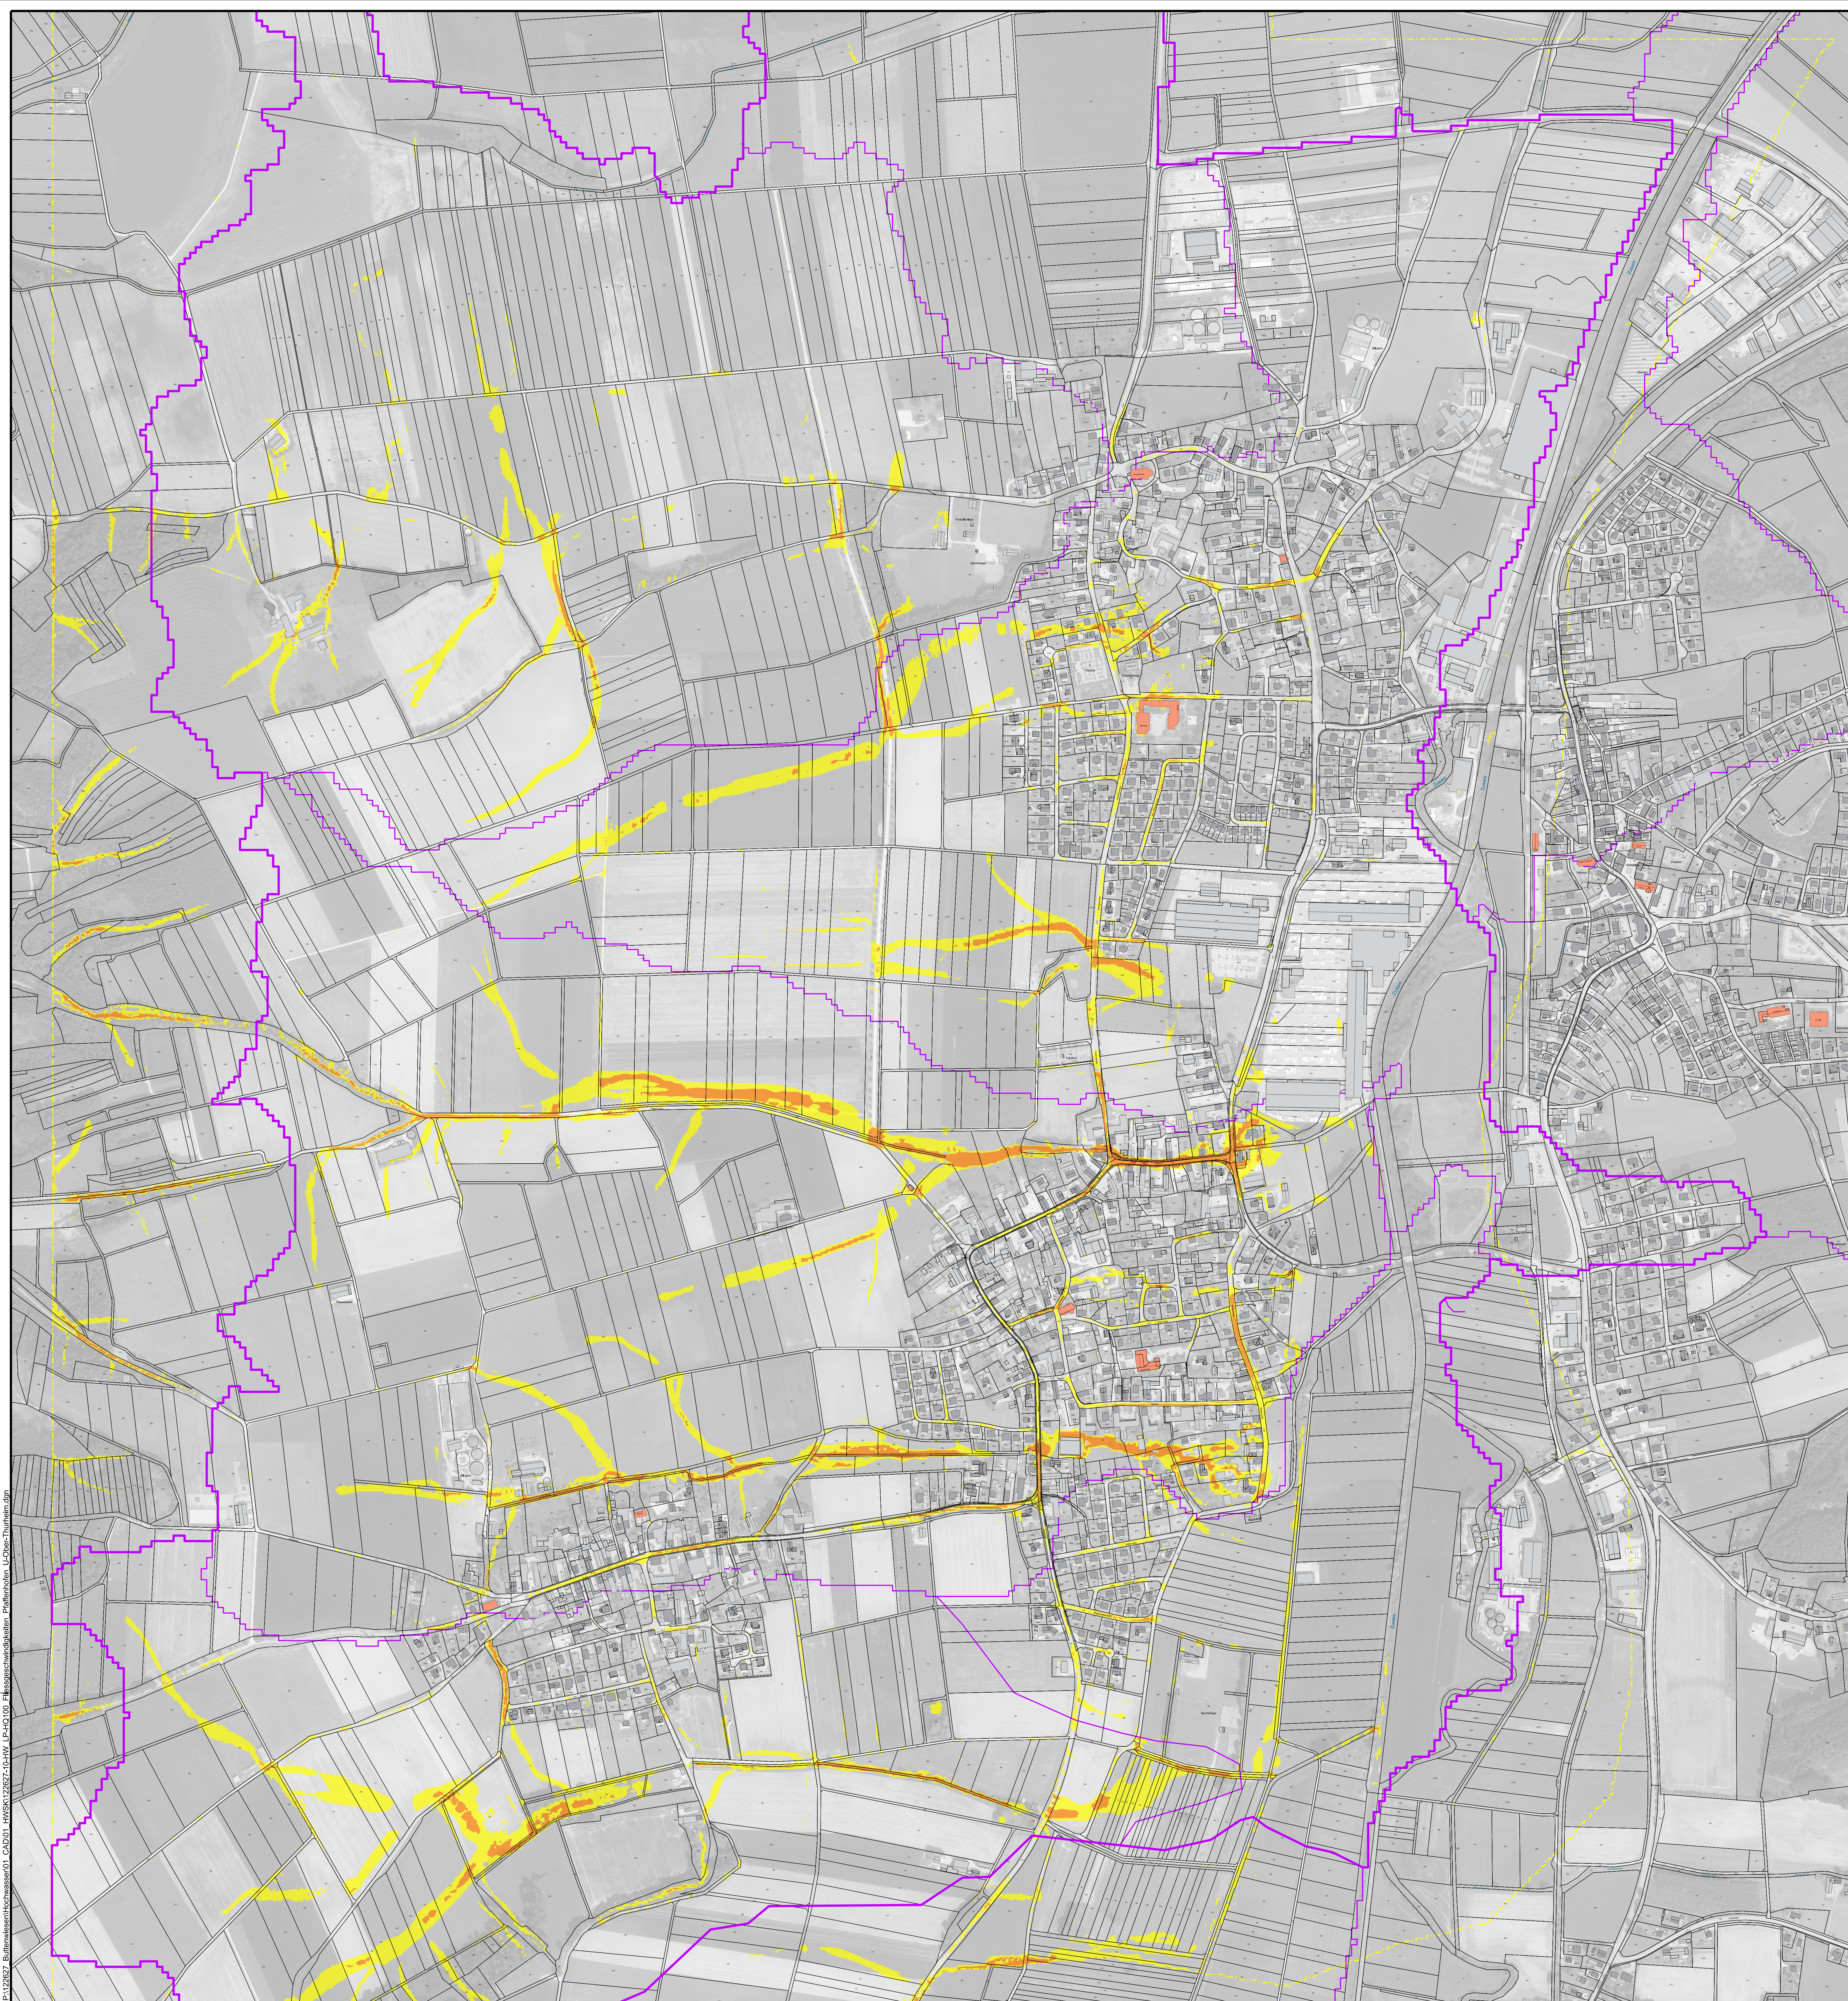

Plangrundlagen:

Höhenstatus	HS170 DHHN16 NHN-Höhen in Meter	
Lagestatus	LS489 ETRS89 UTM 32	
DFK	Kartengrundlage Geobasisdaten © Landesamt für Vermessung u. GeoInformation	Stand: 2023
Luftbild	Kartengrundlage Luftbild © Landesamt für Vermessung u. GeoInformation	Stand: 2024

Legende:

----- Modellgrenze	----- Einzugsgebiet Grenze (EZG)
--------------------	----------------------------------

Gemeinde
Buttenwiesen



Der Bauherr:
..... /

Projekt:
Sturzflut-Risikomanagement

Plan: Lageplan OT Pfaffenhofen, Unter-Oberthunheim Fließgeschwindigkeiten IST-Zustand HQ100 Starkregen	Konzept Proj.Nr.: 122 627 Datum: Neusaß, den 11.11.2025
--	---

Vermessen:	Bestand gezeichnet:	Maßstab:	Plangröße:
Entworfen: Brozini:	Planung gezeichnet: Pallikh:	1:4000	0.95qm
Geprüft: Gross:	Bauleitung:	Plan-Nr.: 122627-10-HW	Beilage-Nr.: -

Index	Datum	Art der Änderung	Name
a			
b			
c			