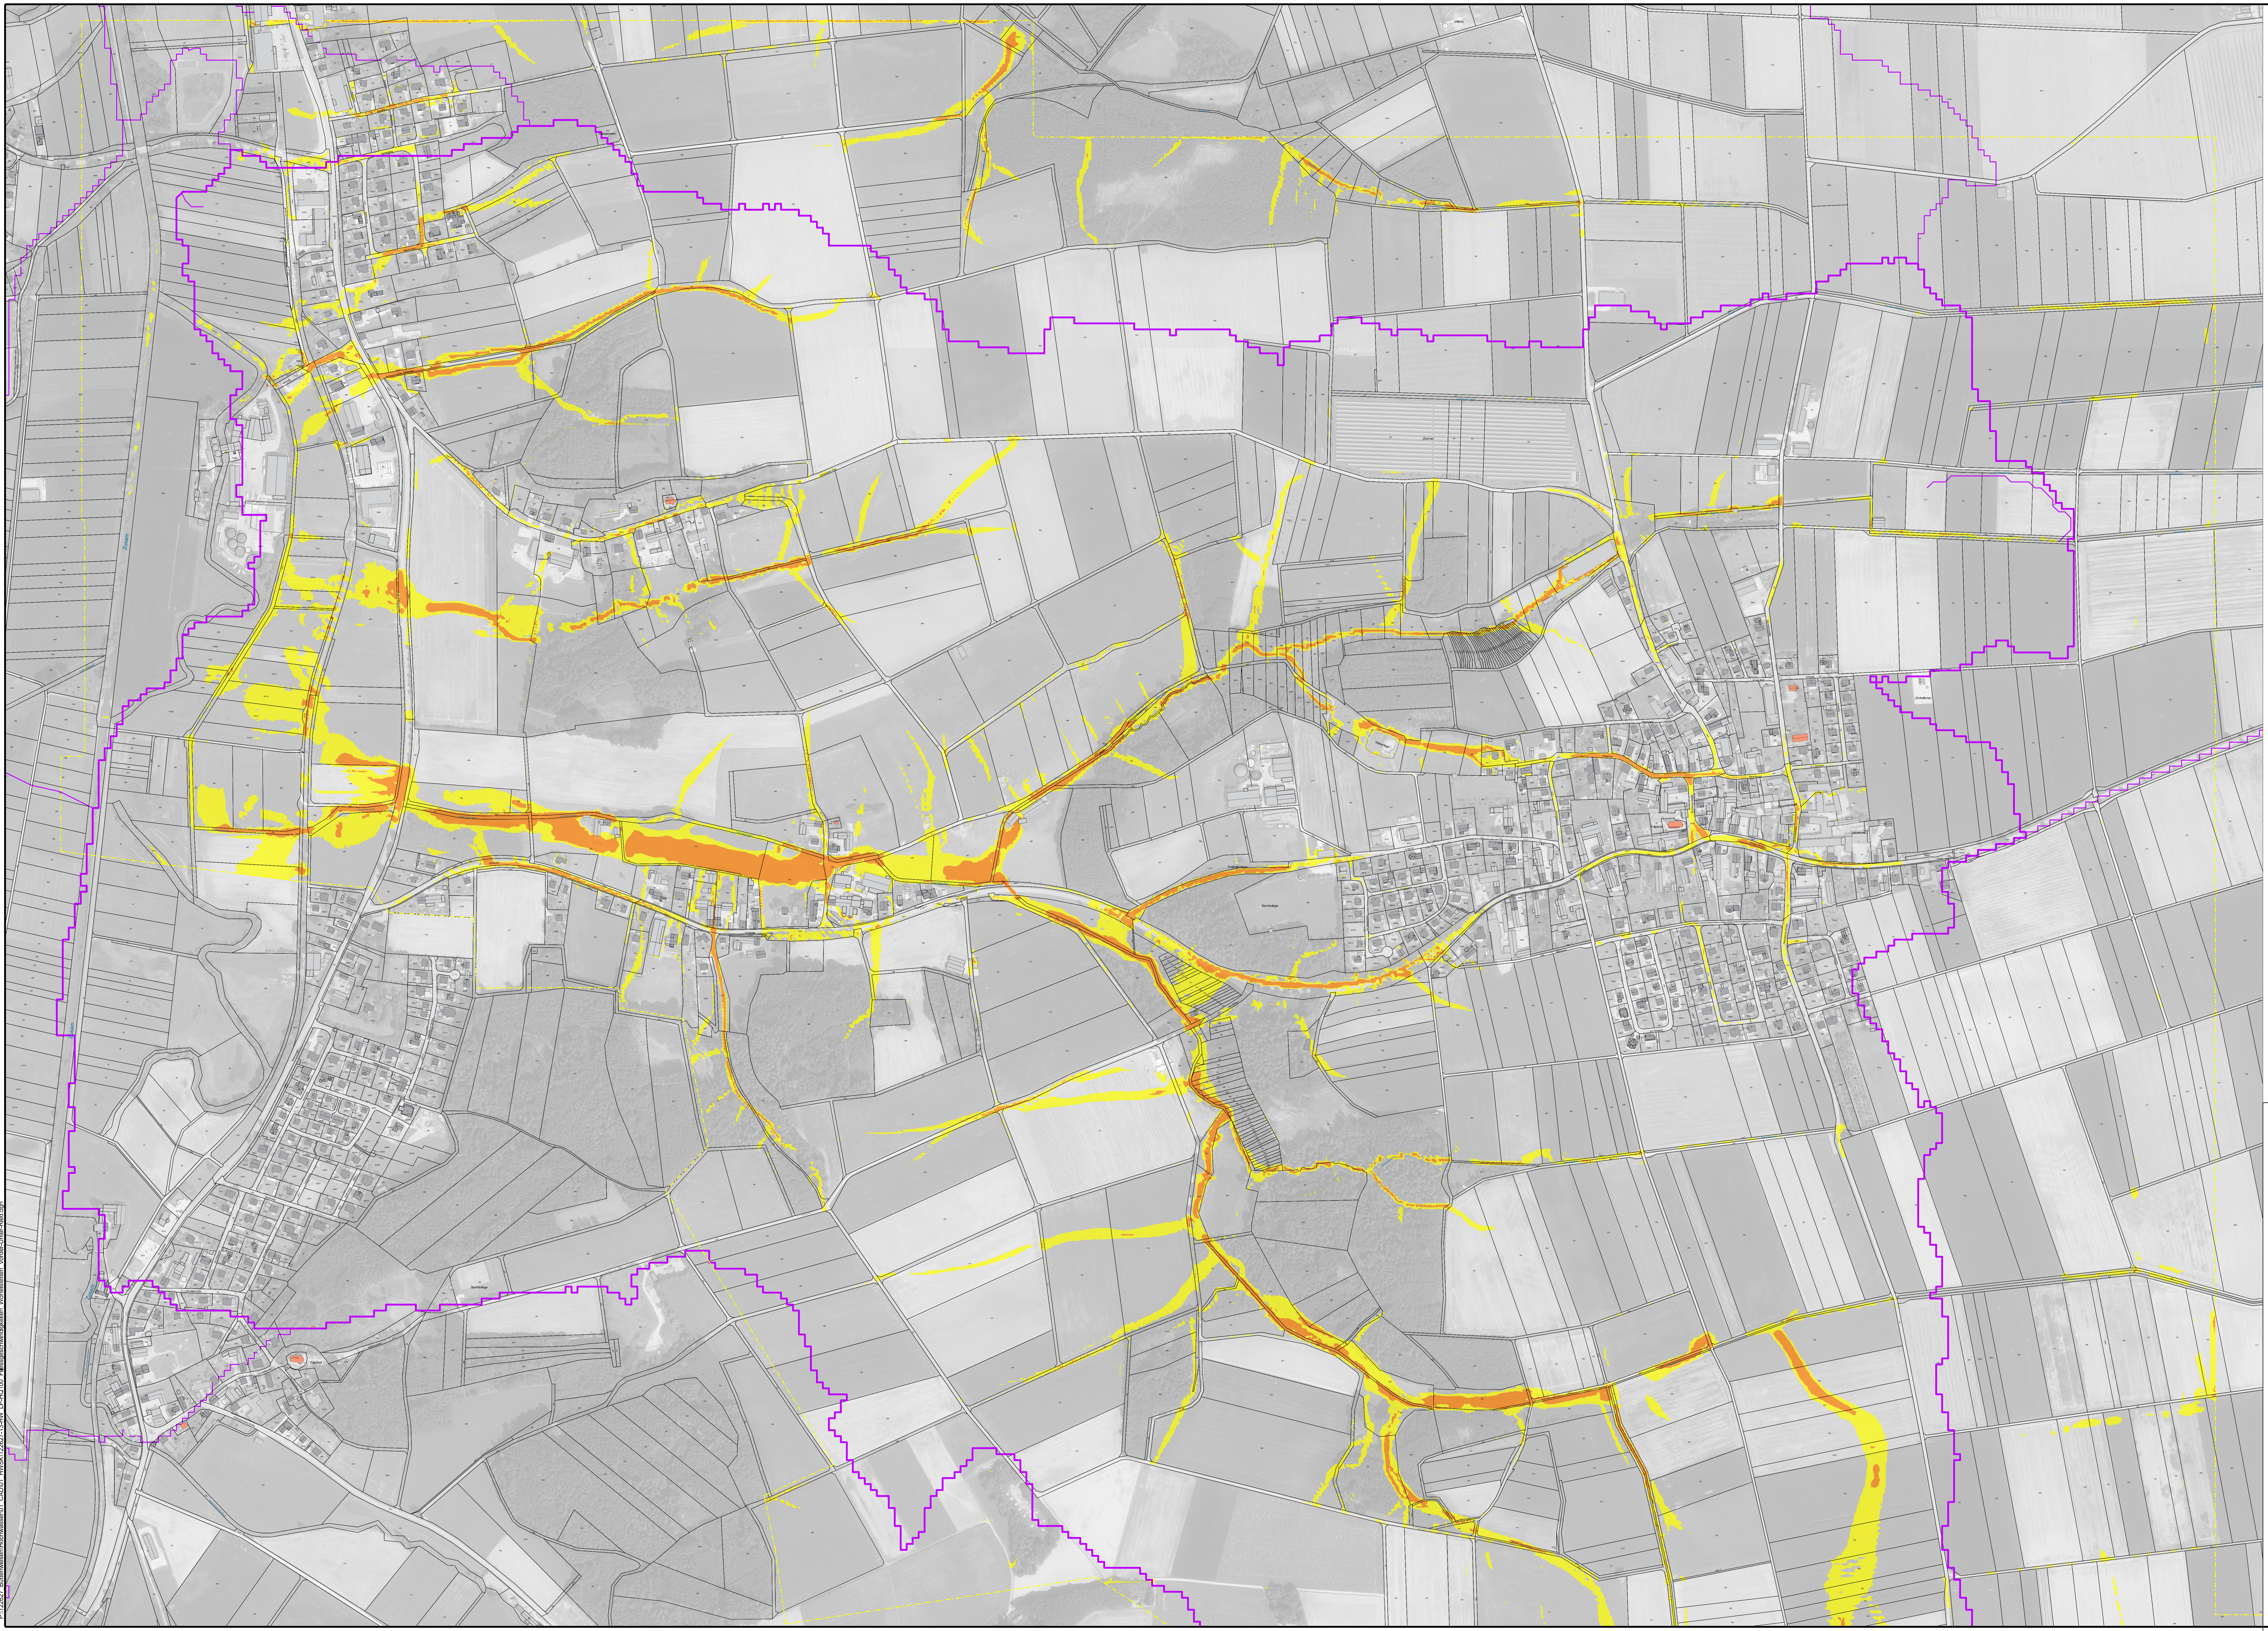

P:\122627 Buttenwiesen\Hochwasser\01 CAD\01 HWSK\122627-13-HW LP-HQ100 Fliessgeschwindigkeiten Wortelstetten Vorder-Unter-Ried.dgn

Fließgeschwindigkeit
HQ 100
IST-Zustand in m/s

🟥 2.00
🟧 0.50
🟨 0.20

Plangrundlagen:

Höhenstatus	HS170 DHHN16 NHN-Höhen in Meter	
Lagestatus	LS489 ETRS89 UTM 32	
DFK	Kartengrundlage Geobasisdaten ©Landesamt für Vermessung u. Geoinformation	Stand: 2023
Luftbild	Kartengrundlage Luftbild ©Landesamt für Vermessung u. Geoinformation	Stand: 2024

Legende:

- · - Modellgrenze
— Einzugsgebiet Grenze (EZG)

Gemeinde Buttenwiesen

Der Bauherr:

. . . . / . . . .

Projekt:

Sturzflut-Risikomanagement

Plan: **Lageplan** OT Wortelstetten, Vorder-/Hinterried Fließgeschwindigkeiten IST-Zustand HQ100 Starkregen	Konzept Proj.Nr.: 122 627 Datum: Neusäß, den 11.11.2025	
Vermessen:	Bestand gezeichnet:	Maßstab: 1:3000 / Plangröße: 1.34qm
Entworfen: Brozinic	Planung gezeichnet: Paliukh	Plan-Nr.: 122627-13-HW / Beilage-Nr.: -
Geprüft: Gross	Bauleitung:	

Index	Datum	Art der Änderung	Name
a			
b			
c			

WASSER | VERKEHR | RAUM | VERMESSUNG | GIS | UMWELT | TECHNIK | BETREUUNG | PLANUNG

Richard-Wagner-Straße 6
86356 Neusäß
☎ 0821/46059-0
✉ info@steinbacher-consult.com

Steinbacher Consult
... invent the future
Ingenieurgesellschaft mbH & Co.KG
www.steinbacher-consult.com | info@steinbacher-consult.com

Alemannenstraße 19 A
86637 Wertingen
☎ 08272/9956-0
✉ wertingen@steinbacher-consult.com

URHEBERRECHTLICH GESCHÜTZT VERVIELFÄLTIGUNG UND WEITERGABE AN DRITTE UNZULÄSSIG UND STRAFBAR