
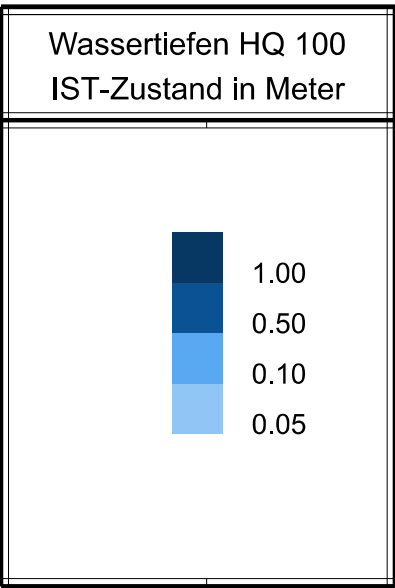
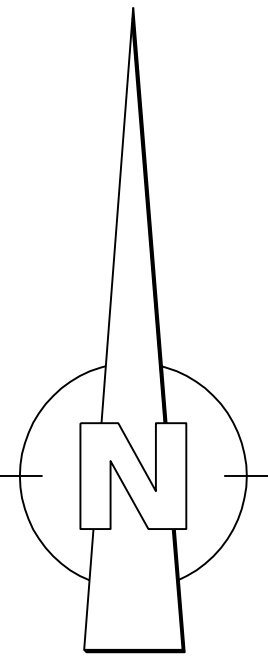


PL122627_Buttenwiesen/Buttenwiesen01_CAD001_HWSR/2022-50-HW_LP-HQ100_Massnahmen_Pfaffenhofen_UOcher-Thurnheim.dwg

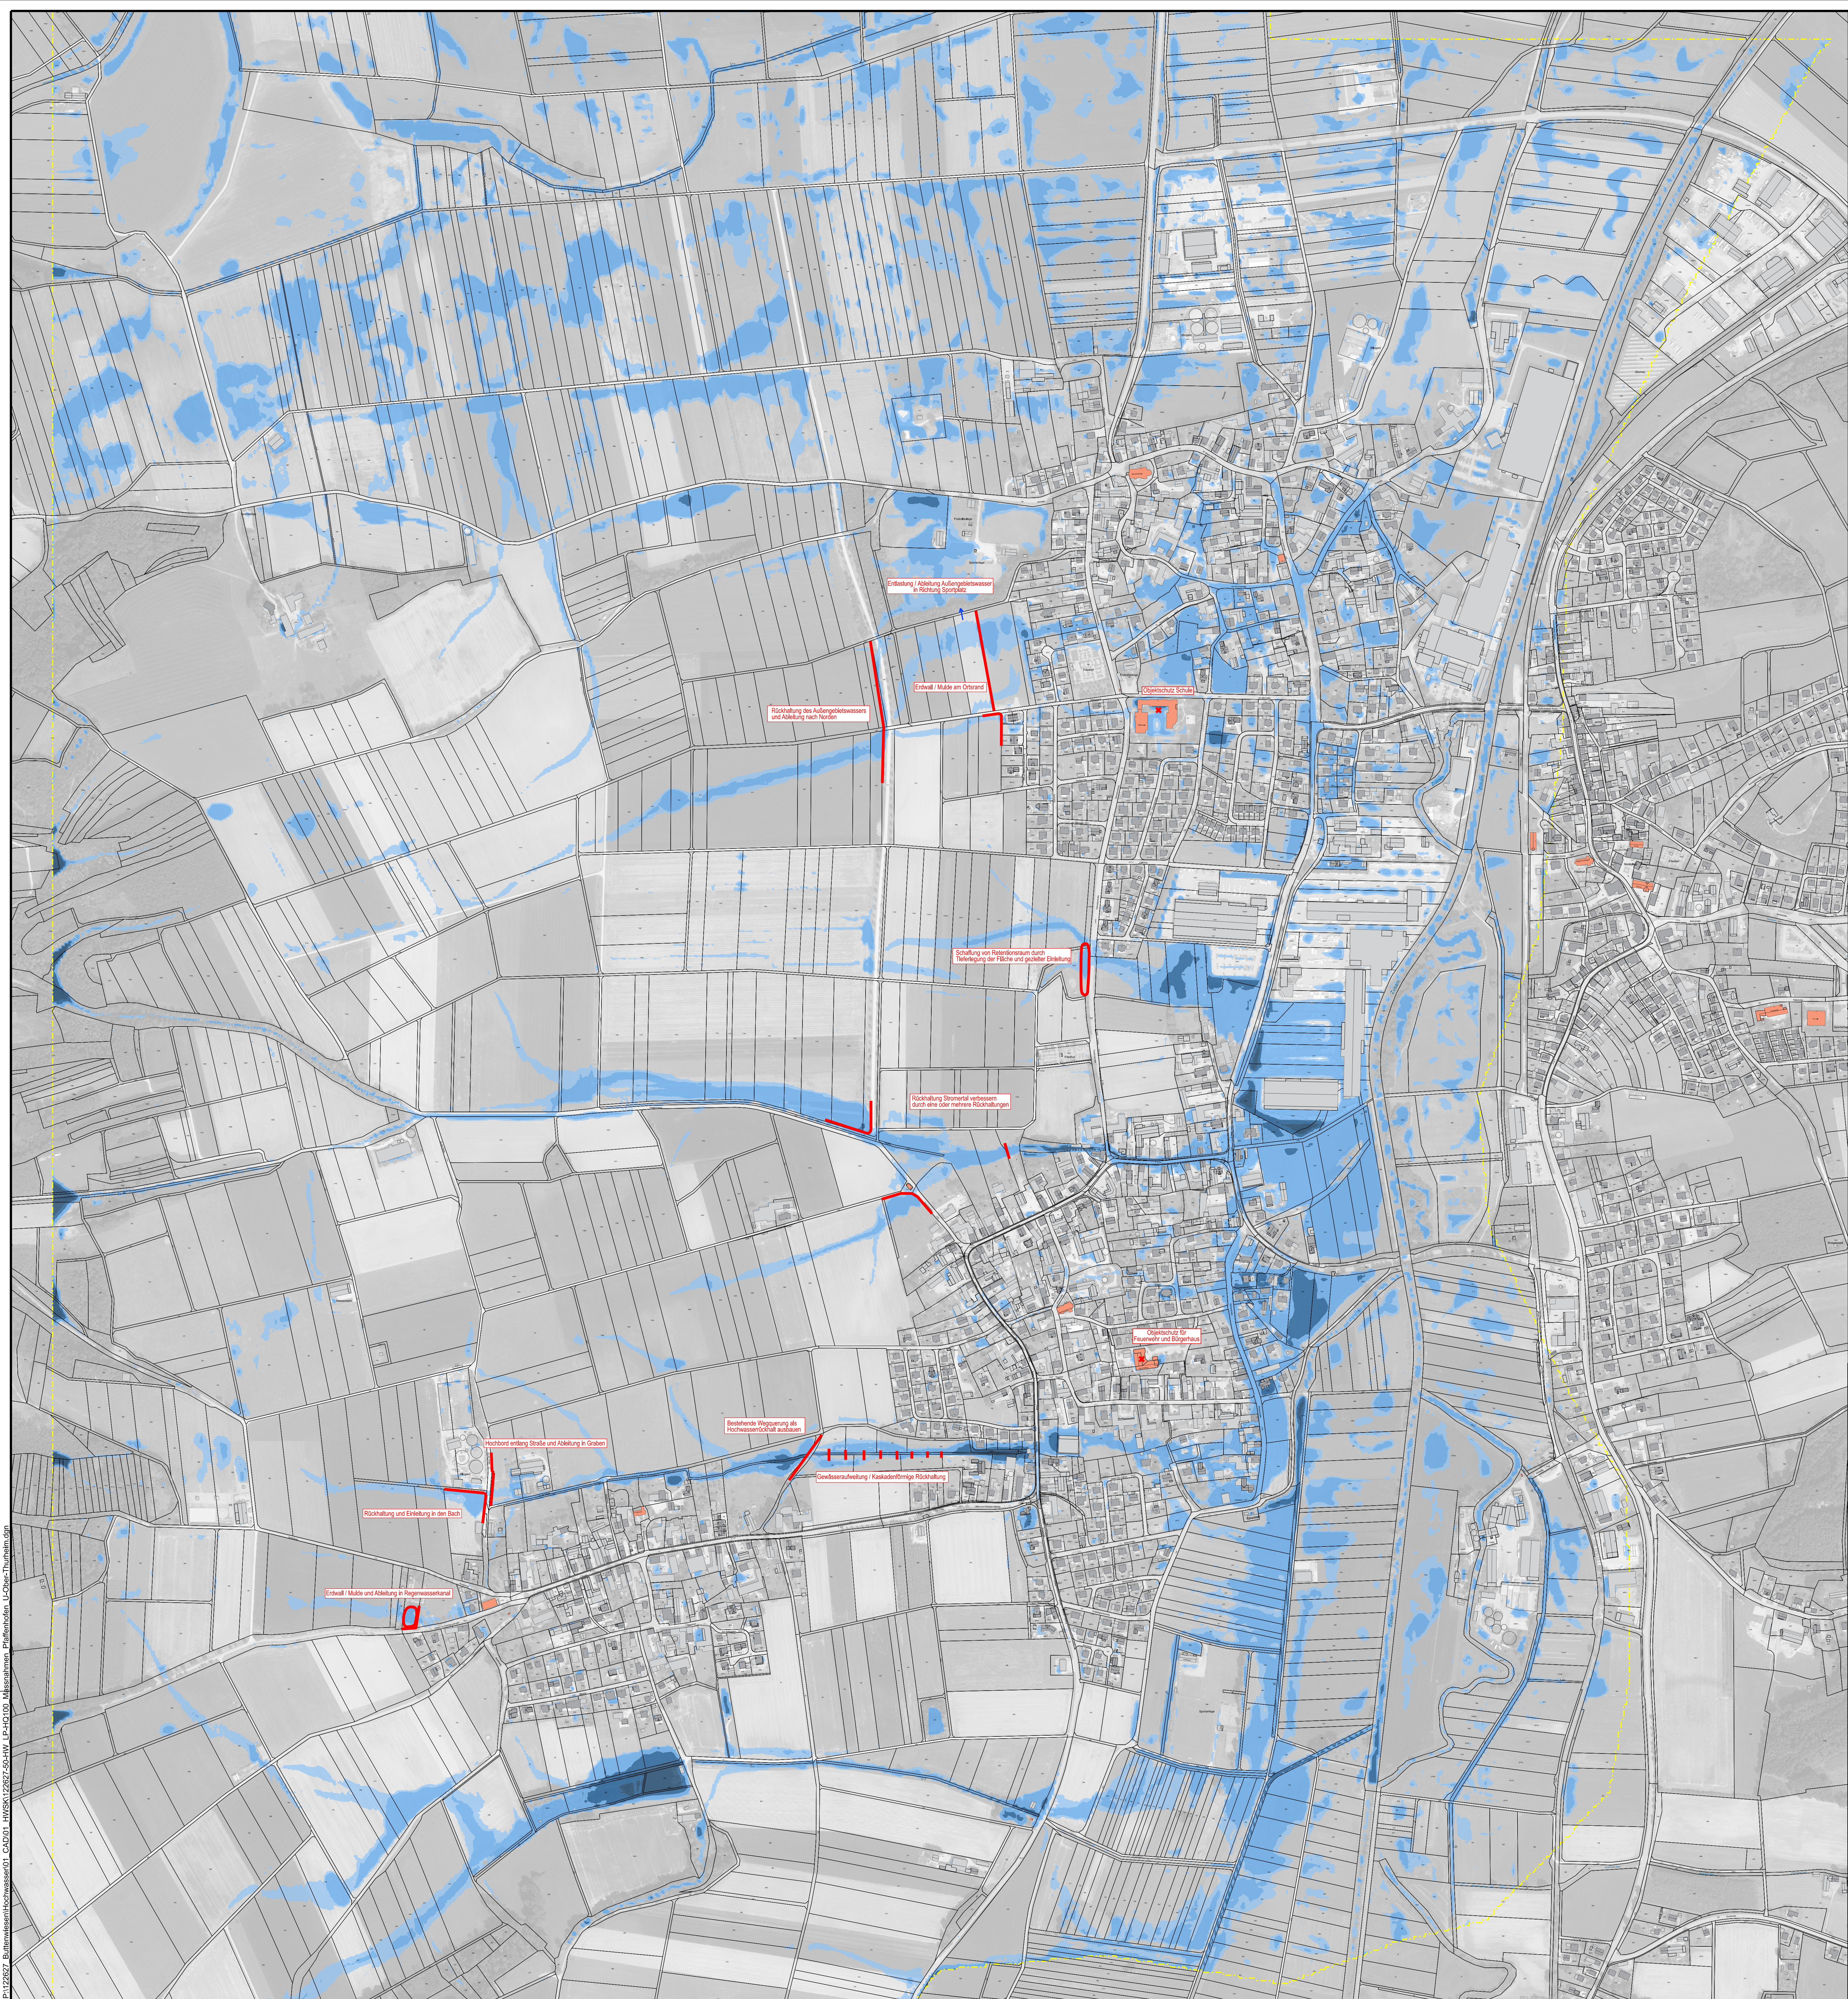

Plangrundlagen:		
Höhenstatus	HS170 DHHN16 NNH-Höhen in Meter	
Lagestatus	LS489 ETRS89 UTM 32	
DFK	Kartengrundlage Geobasisdaten © Landesamt für Vermessung u. GeoInformation	Stand: 2023
Luftbild	Kartengrundlage Luftbild © Landesamt für Vermessung u. GeoInformation	Stand: 2024

Legende:	
	Modellgrenze

Gemeinde
Buttenwiesen



Der Bauherr:			
..... /			
Projekt: Sturzflut-Risikomanagement			
Plan: Lageplan OT Pfaffenhofen, Unter-Oberthurnheim Maßnahmenplan IST-Zustand HQ100 Starkregen		Konzept Proj.Nr.: 122 627 Datum: Neusaß, den 11.11.2025	
Vermessen:	Bestand gezeichnet:	Maßstab:	Plangröße:
Entworfen: Brozini:	Planung gezeichnet: Pallukh:	1:4000	0.95qm
Geprüft: Gross:	Bauleitung:	Plan-Nr.: 122627-50-HW	Beilage-Nr.: -
Index	Datum	Art der Änderung	
a			
b			
c			
WASSER VERKEHR RAUM VERMESSUNG GIS UMWELT TECHNIK BETRIEBUNG PLANUNG			
Richard-Wagner-Straße 6 86356 Neusaß ☎ 0821460559-0 ✉ info@steinbacher-consult.com		 Steinbacher Consult ... invent the future Ingenieurgesellschaft mbH & Co.KG www.steinbacher-consult.com info@steinbacher-consult.com	Alemannenstraße 19 A 86637 Wertingen ☎ 082729956-0 ✉ wertinge@steinbacher-consult.com
UNVERBRECHLICH GESCHÜTZT VERVIelfÄLTIGUNG UND WEITERGABE AN DRITTE UNZULÄSSIG UND STRAFBAR			