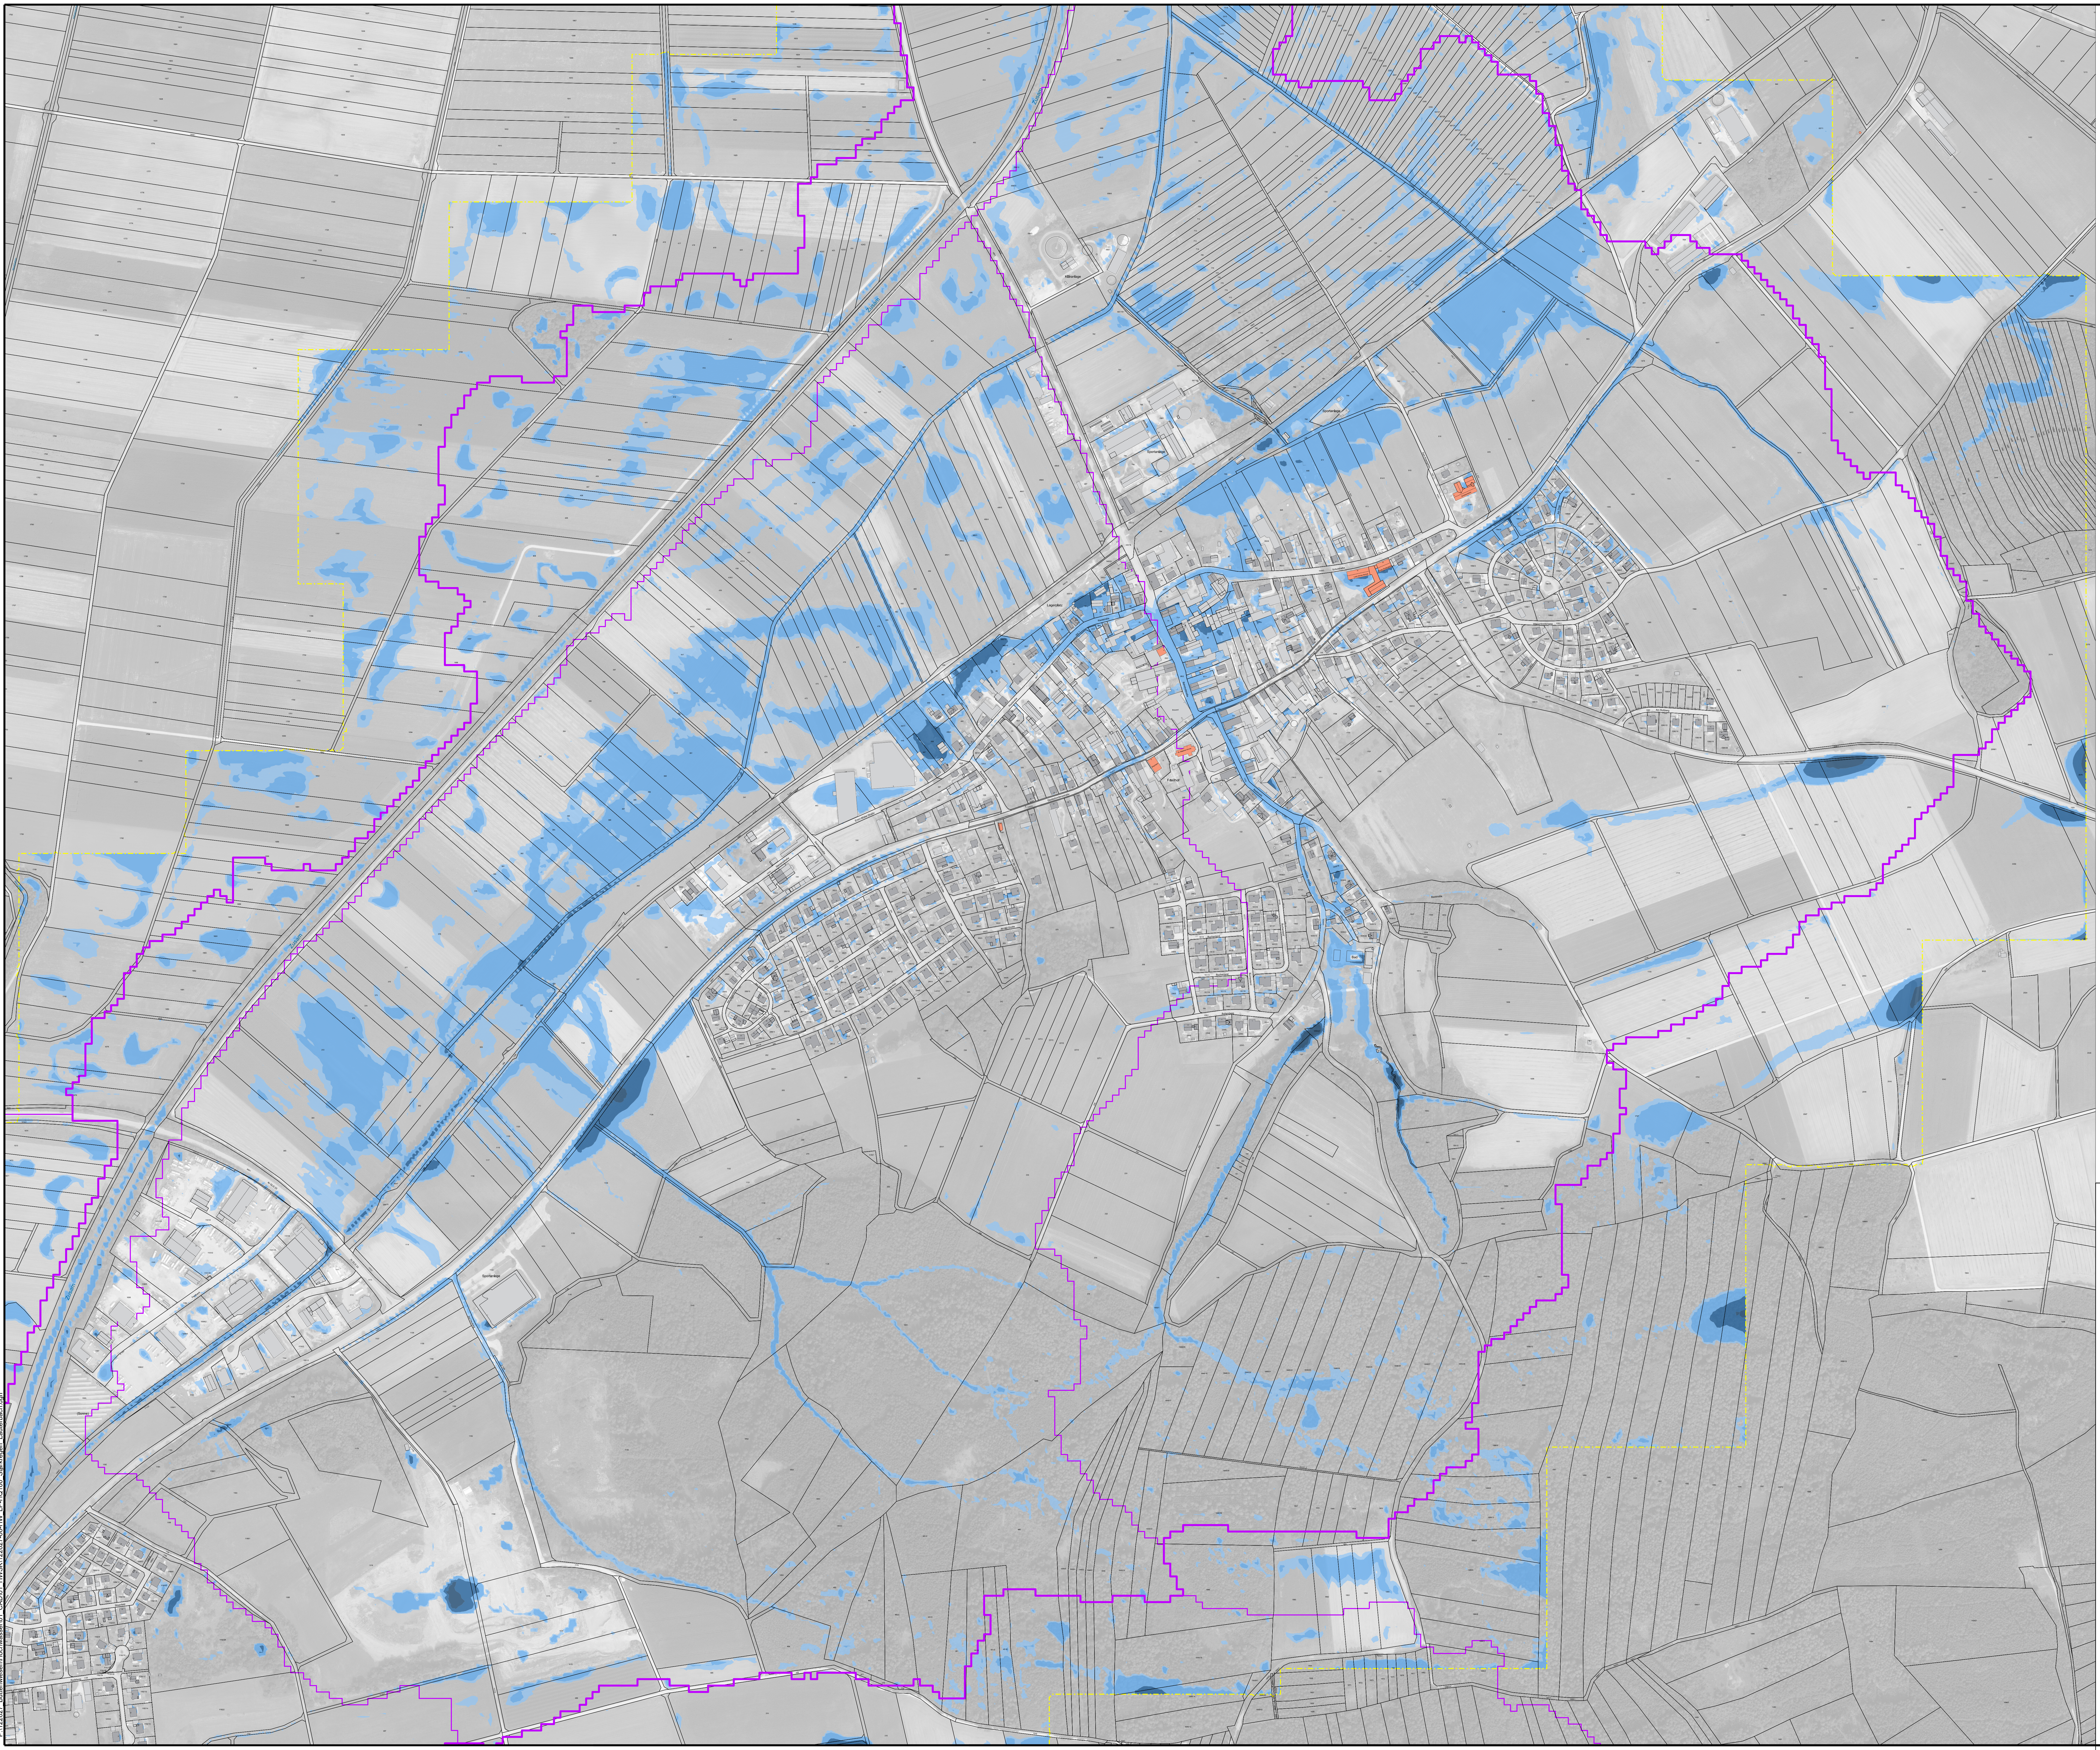

Wassertiefen HQ 100
IST-Zustand in Meter

- ■ 1.00
- ■ 0.50
- ■ 0.10
- ■ 0.05

Plangrundlagen:

Höhenstatus	HS170 DHHN16 NHN-Höhen in Meter	
Lagestatus	LS489 ETRS89 UTM 32	
DFK	Kartengrundlage Geobasisdaten ©Landesamt für Vermessung u. Geoinformation	Stand: 2023
Luftbild	Kartengrundlage Luftbild ©Landesamt für Vermessung u. Geoinformation	Stand: 2024

Legende:

-·-·- Modellgrenze	── Einzugsgebiet Grenze (EZG)

Gemeinde
Buttenwiesen

Der Bauherr:

.... / ....

Projekt:

Sturzflut-Risikomanagement

Plan:

Lageplan OT Lauterbach
Überschwemmungsflächen
IST-Zustand HQ100 Starkregen

Konzept

Proj.Nr.: 122 627

Datum: Neusäß, den 11.11.2025

Vermessen:	Bestand gezeichnet:	Maßstab: 1:3000	Plangröße: 1.18qm
Entworfen: Brozinic	Planung gezeichnet: Paliukh	Plan-Nr.: 122627-06-HW	Beilage-Nr.: -
Geprüft: Gross	Bauleitung:		

Index	Datum	Art der Änderung	Name
a			
b			
c			

WASSER | VERKEHR | RAUM | VERMESSUNG | GIS | UMWELT | TECHNIK | BETREUUNG | PLANUNG

Richard-Wagner-Straße 6
86356 Neusäß
☎ 0821/46059-0
✉ info@steinbacher-consult.com

Steinbacher Consult
... invent the future
Ingenieurgesellschaft mbH & Co.KG
www.steinbacher-consult.com | info@steinbacher-consult.com

Alemannenstraße 19 A
86637 Wertingen
☎ 08272/9956-0
✉ wertingen@steinbacher-consult.com

URHEBERRECHTLICH GESCHÜTZT VERVIELFÄLTIGUNG UND WEITERGABE AN DRITTE UNZULÄSSIG UND STRAFBAR

P:\122627_Buttenwiesen\Hochwasser\01_CAD\01_HWSK\122627-06-HW_LP-HQ100_Starkregen_Lauterbach.dgn