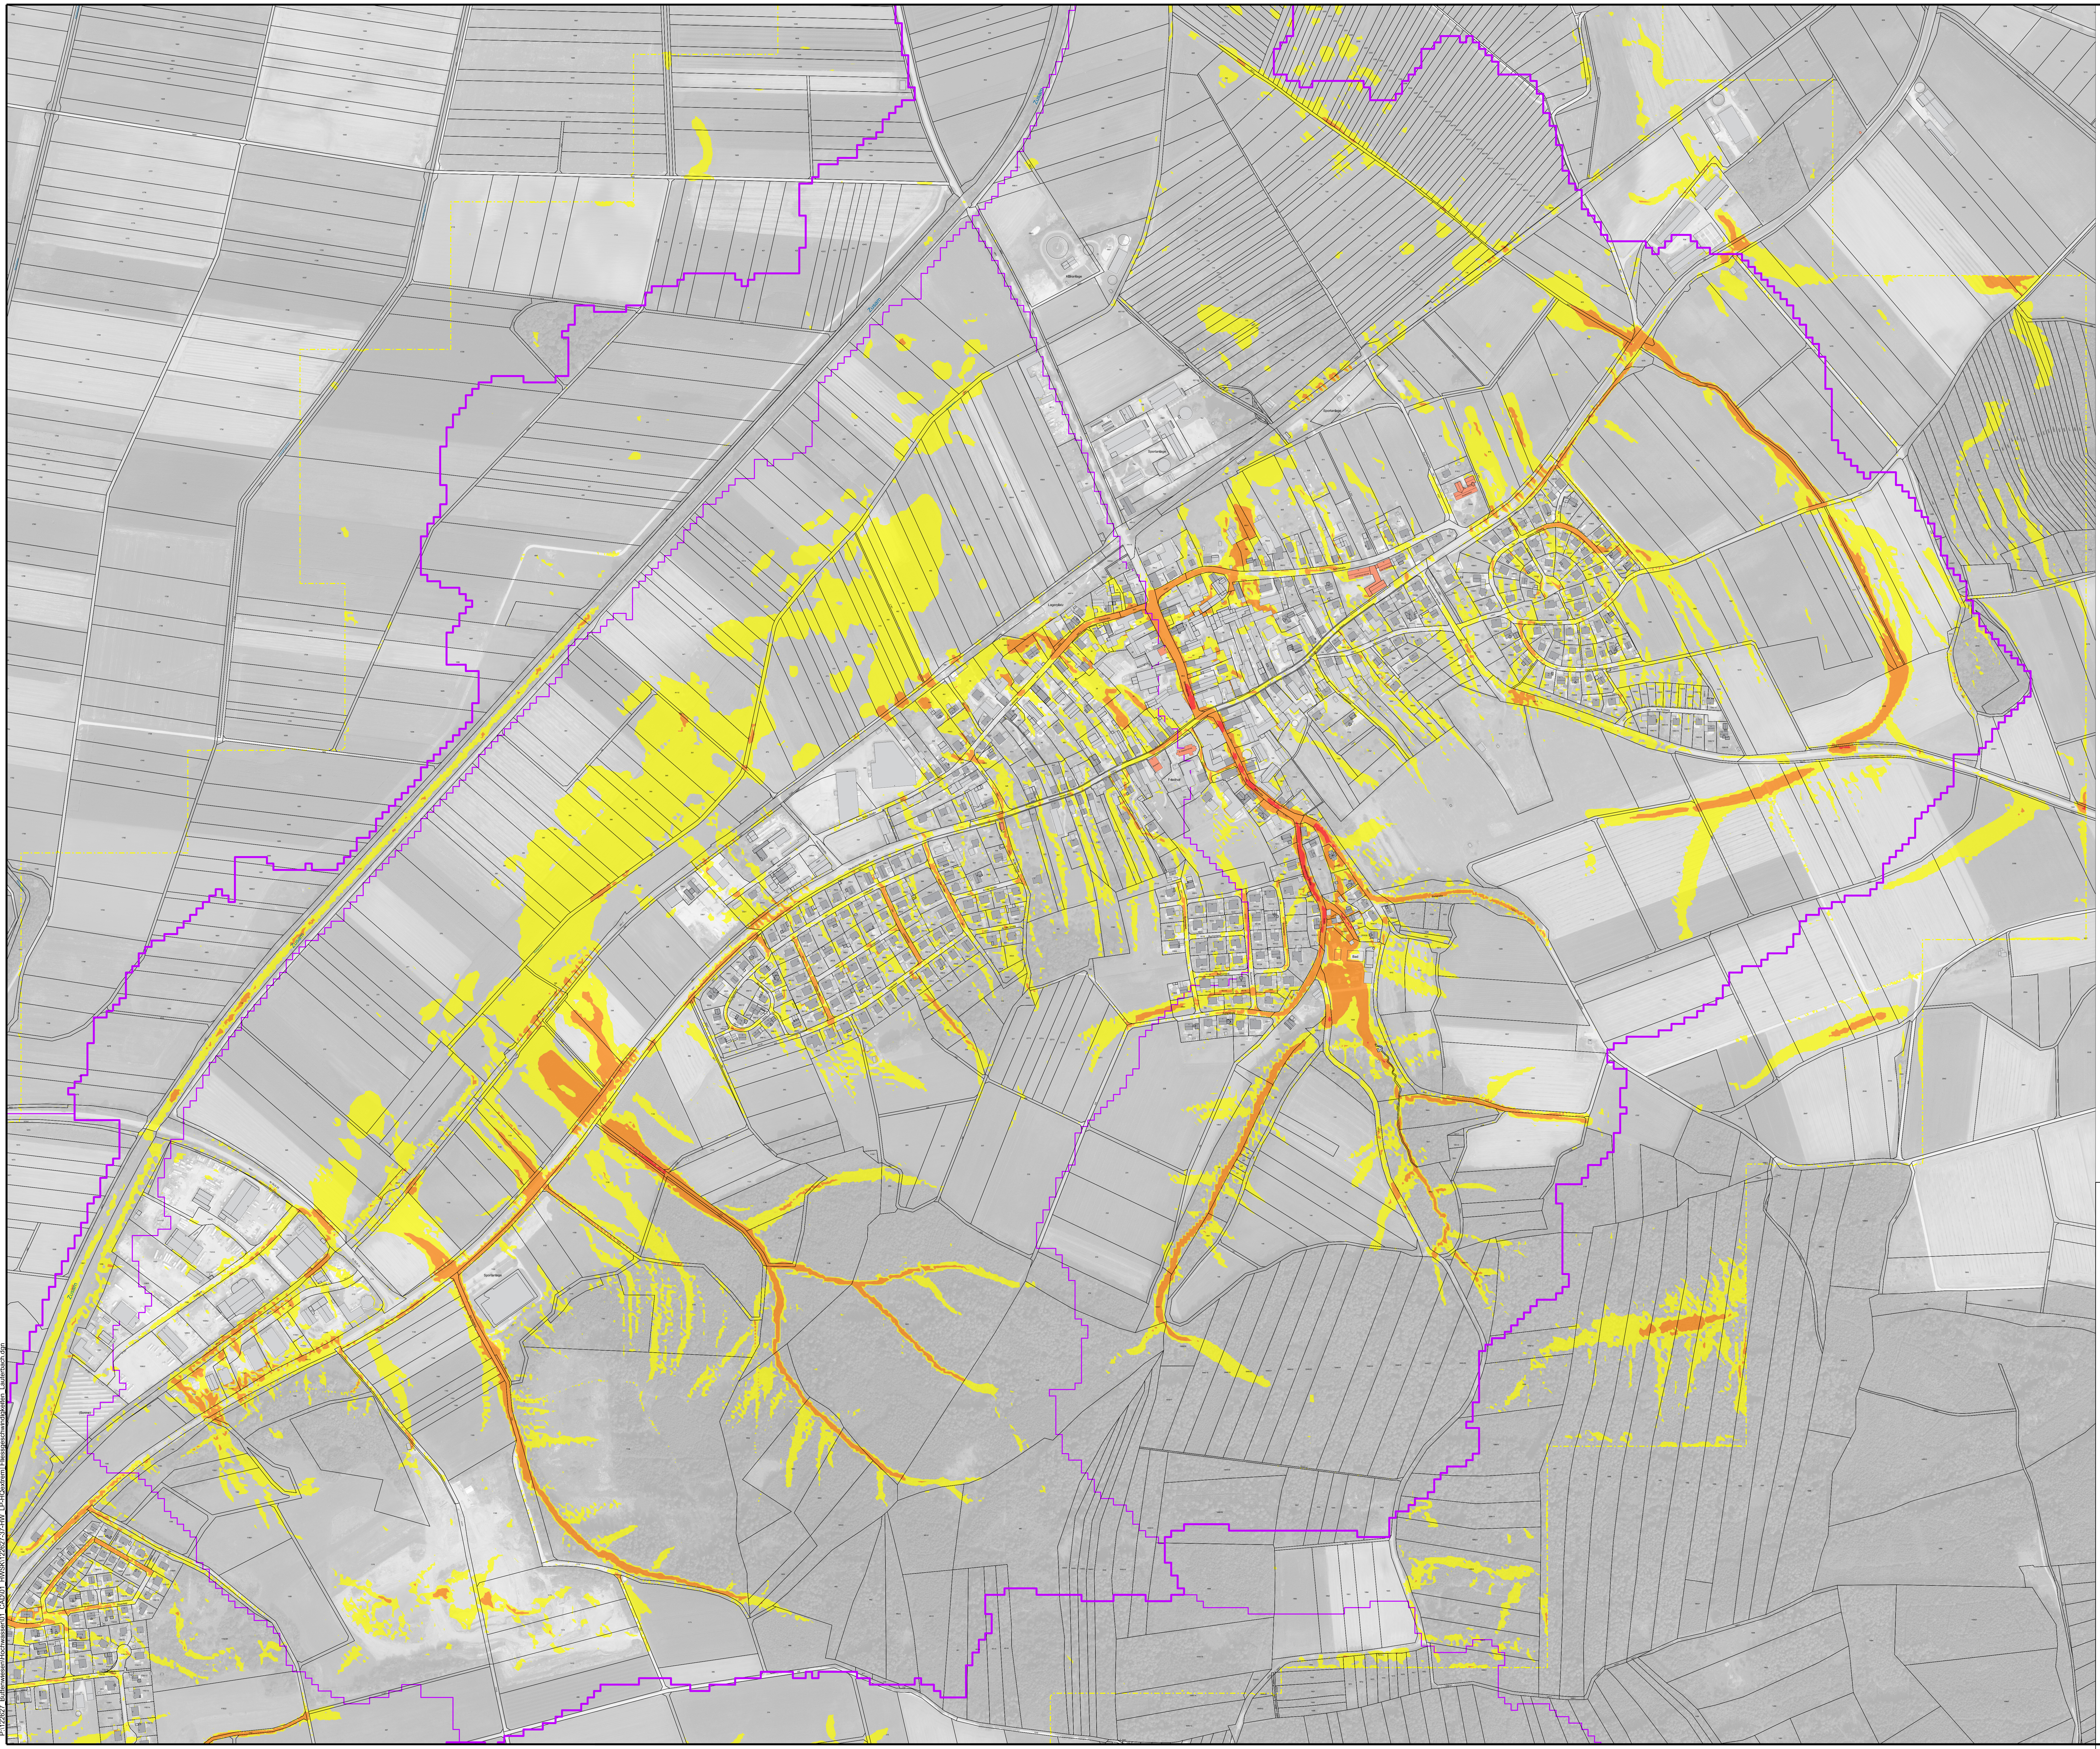

Fließgeschwindigkeit
HQ extrem
IST-Zustand in m/s

| | |
|---|---|
| 🟥 | 2.00 |
| 🟧 | 0.50 |
| 🟨 | 0.20 |

## Plangrundlagen:

| | | |
|---|---|---|
| Höhenstatus | HS170 DHHN16 NHN-Höhen in Meter | |
| Lagestatus | LS489 ETRS89 UTM 32 | |
| DFK | Kartengrundlage Geobasisdaten<br>©Landesamt für Vermessung u. Geoinformation | Stand:<br>2023 |
| Luftbild | Kartengrundlage Luftbild<br>©Landesamt für Vermessung u. Geoinformation | Stand:<br>2024 |

## Legende:

| | | | |
|---|---|---|---|
| — · — · — | Modellgrenze | ━━━ | Einzugsgebiet Grenze (EZG) |

Gemeinde
Buttenwiesen

Der Bauherr:

. . . . . . . . . . . . . . . . . . . . . / . . . . . . . . . . . . . . . . . . . . .

Projekt:

Sturzflut-Risikomanagement

Plan:

**Lageplan** OT Lauterbach
Fließgeschwindigkeiten
IST-Zustand HQextrem Starkregen

Konzept

Proj.Nr.: 122 627

Datum: Neusäß, den 11.11.2025

| | | | |
|---|---|---|---|
| Vermessen: | Bestand gezeichnet: | Maßstab:<br>1:3000 | Plangröße:<br>1.18qm |
| Entworfen:<br>Brozinic | Planung gezeichnet:<br>Paliukh | Plan-Nr.:<br>122627-37-HW | Beilage-Nr.:<br>- |
| Geprüft:<br>Gross | Bauleitung: | | |

| Index | Datum | Art der Änderung | Name |
|---|---|---|---|
| a | | | |
| b | | | |
| c | | | |

WASSER | VERKEHR | RAUM | VERMESSUNG | GIS | UMWELT | TECHNIK | BETREUUNG | PLANUNG

Richard-Wagner-Straße 6
86356 Neusäß
☎ 0821/46059-0
✉ info@steinbacher-consult.com

Steinbacher Consult
... invent the future
Ingenieurgesellschaft mbH & Co.KG
www.steinbacher-consult.com | info@steinbacher-consult.com

Alemannenstraße 19 A
86637 Wertingen
☎ 08272/9956-0
✉ wertingen@steinbacher-consult.com

URHEBERRECHTLICH GESCHÜTZT VERVIELFÄLTIGUNG UND WEITERGABE AN DRITTE UNZULÄSSIG UND STRAFBAR