
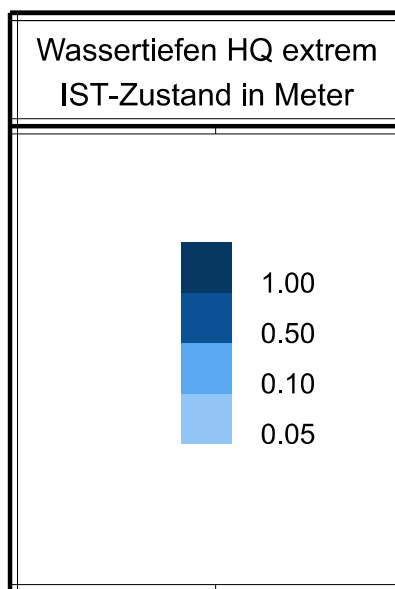
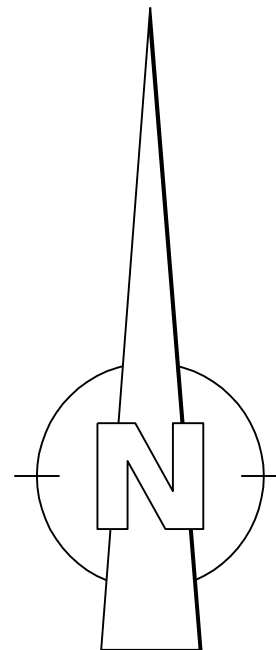


Pl:122627_Buttenwiesen/Buttenwiesen01_CAD001_HWS/122627-39-HW_LP-AC-000000_Skizzenplan_Pflanzplan_L0-000000.dwg

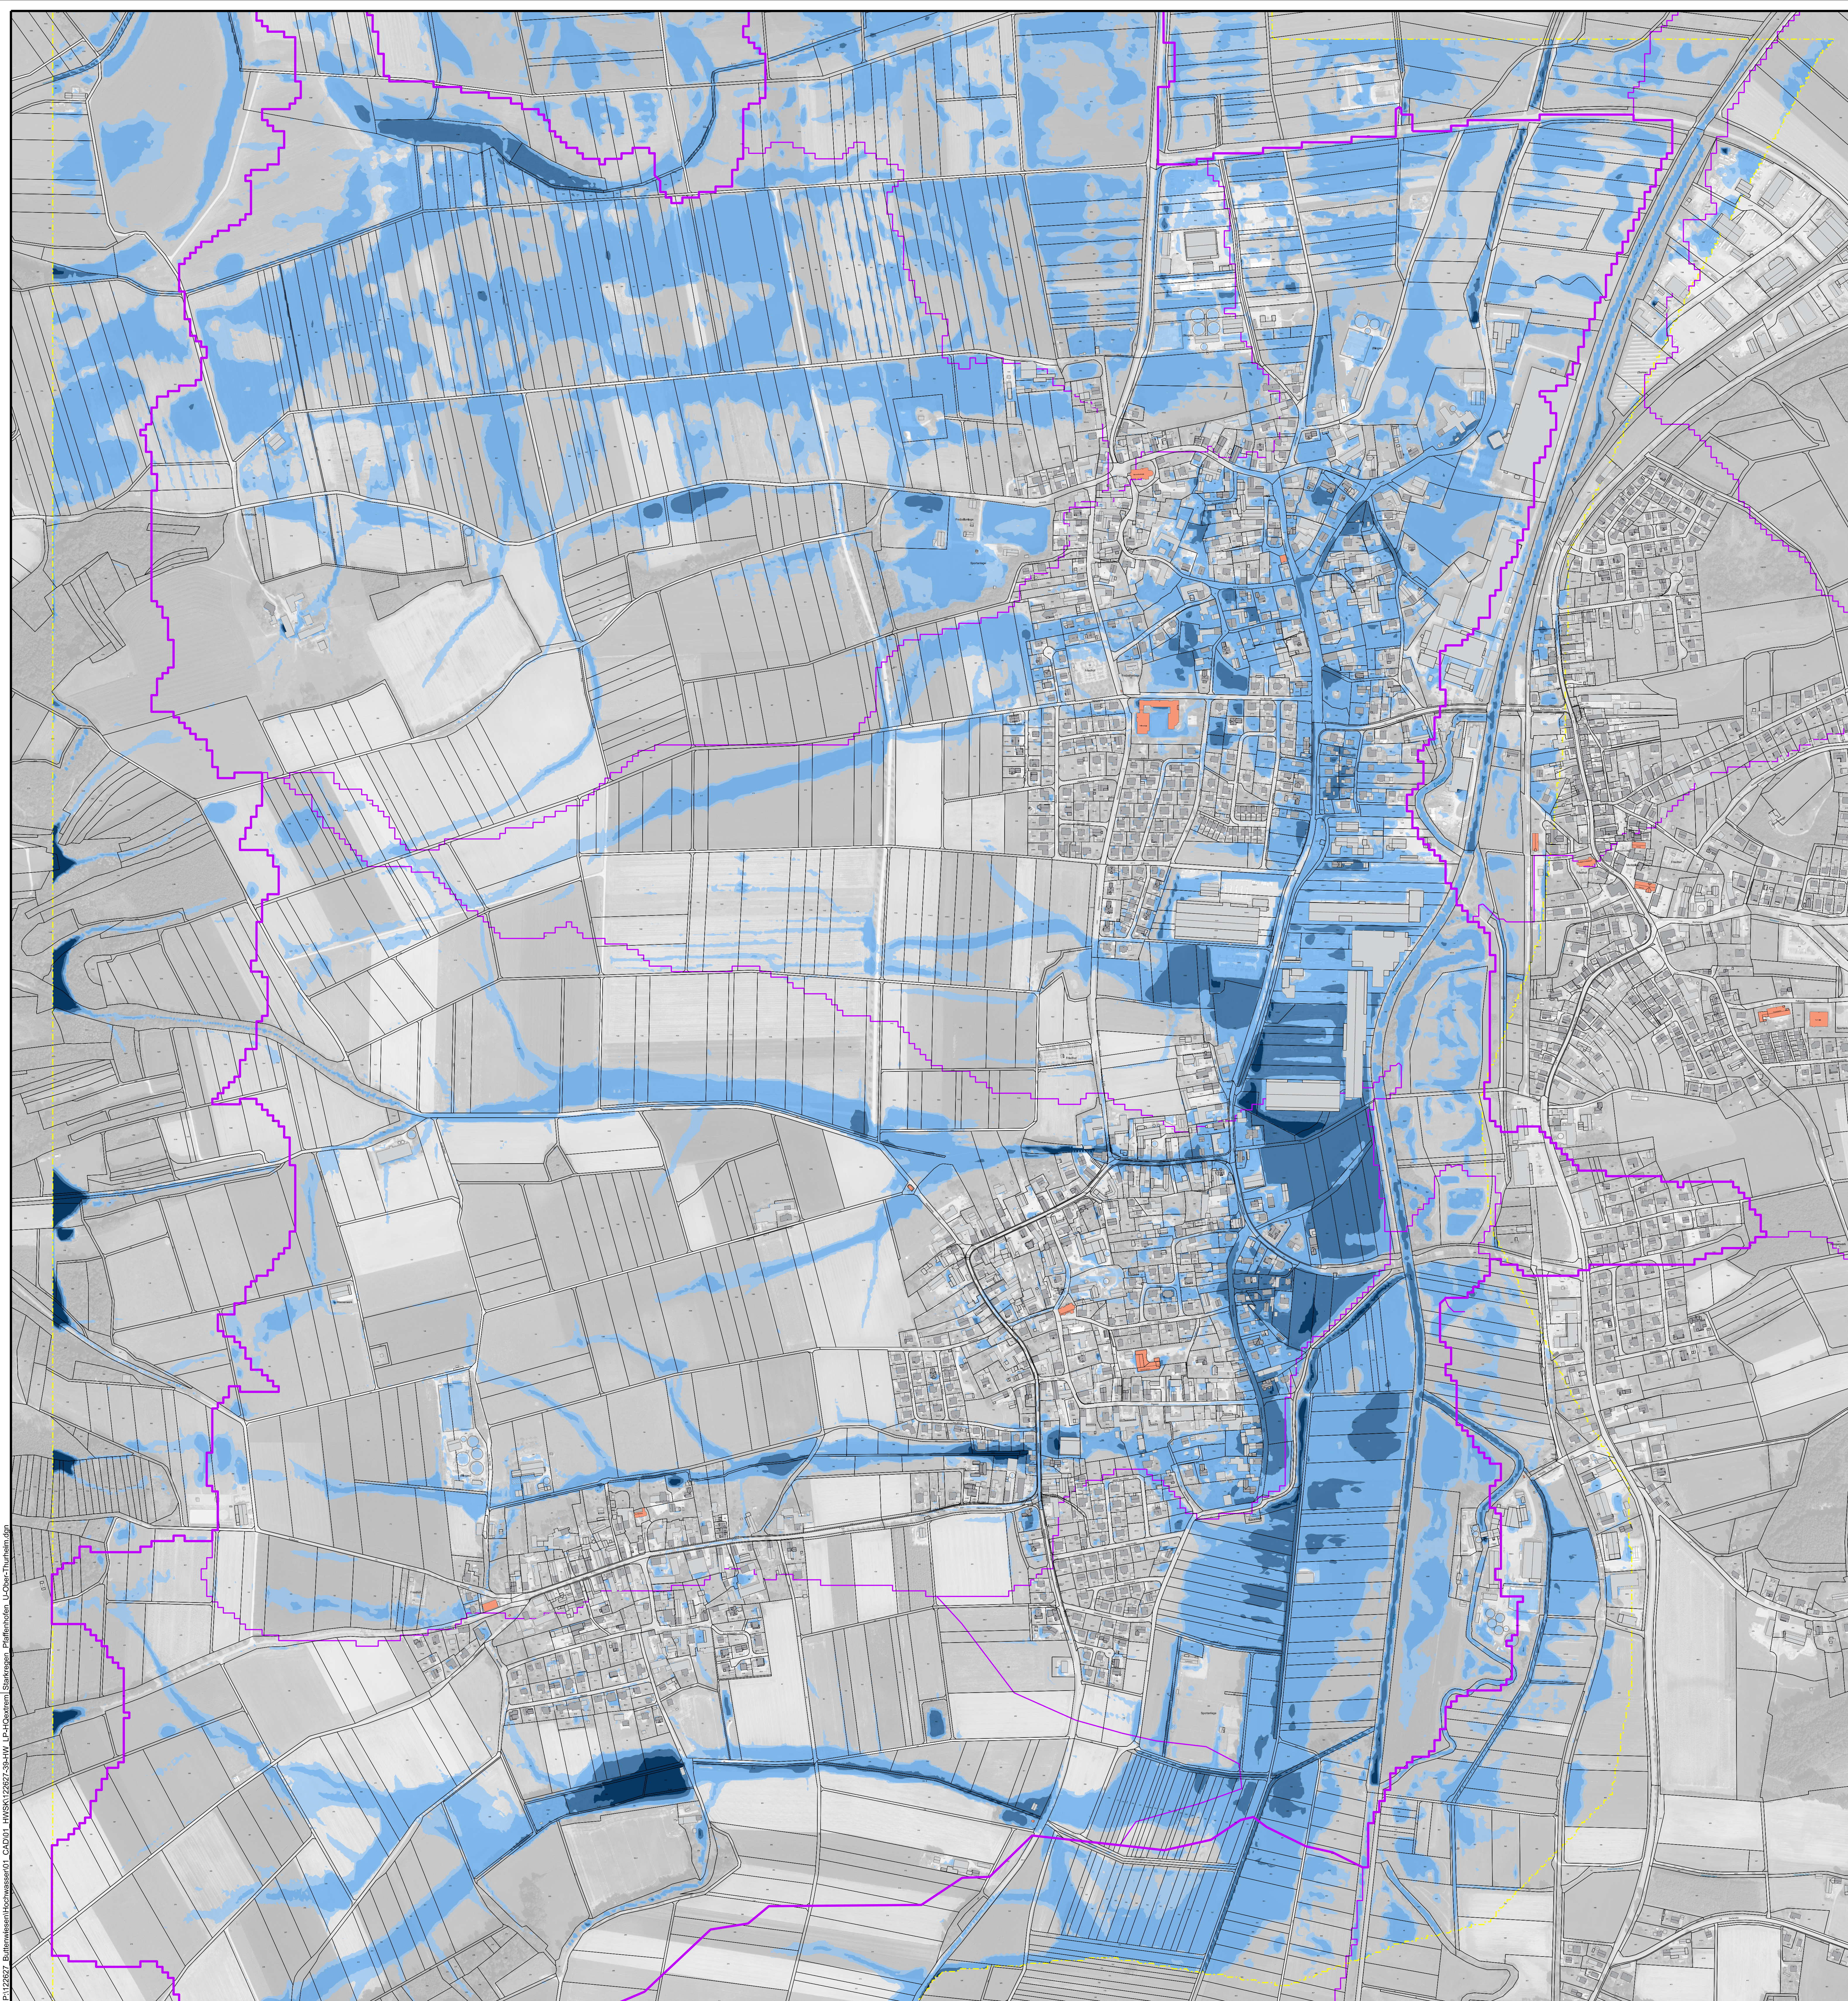

Plangrundlagen:		
Höhenstatus	HS170 DHHN16 NNH-Höhen in Meter	
Lagestatus	LS489 ETRS89 UTM 32	
DFK	Kartengrundlage Geobasisdaten © Landesamt für Vermessung u. GeoInformation	Stand: 2023
Luftbild	Kartengrundlage Luftbild © Landesamt für Vermessung u. GeoInformation	Stand: 2024

Legende:	
Modellgrenze	Einzugsgebiet Grenze (EZG)

Gemeinde
Buttenwiesen



Der Bauherr:			
..... /			
Projekt:			
Sturzflut-Risikomanagement			
Plan:		Konzept	
Lageplan OT Pfaffenhofen, Unter-Oberthurnheim Überschwemmungsflächen IST-Zustand HQextrem Starkregen		Proj.Nr.:	122 627
		Datum:	Neusaß, den 11.11.2025
Vermessen:	Bestand gezeichnet:	Maßstab:	Plangröße:
Entworfen:	Planung gezeichnet:	1:4000	0.95qm
Brozini:	Palkuh:	Plan-Nr.:	Beilage-Nr.:
Geprüft:	Bauleitung:	122627-39-HW	-
Große:			
Index	Datum	Art der Änderung	
a			
b			
c			
WASSER VERKEHR RAUM VERMESSUNG GIS UMWELT TECHNIK BETRIEBUNG PLANUNG			
Richard-Wagner-Straße 6 86356 Neusaß ☎ 0821440059-0 ✉ info@steinbacher-consult.com		Steinbacher Consult ... invent the future Ingenieurgesellschaft mbH & Co.KG www.steinbacher-consult.com info@steinbacher-consult.com	Alemannenstraße 19 A 86637 Wertingen ☎ 08272/9956-0 ✉ vertrie@steinbacher-consult.com
URNEBERRECHTIG GESCÜTZT VERFÜGUNG UND WETTERSABE AN DRITTE UNZULÄSSIG UND STRAFBAR			